

Инв. №подл	Подп. и дата	Взам. инв. №
------------	--------------	--------------

ВЕДОМОСТЬ ЧЕРТЕЖЕЙ ОСНОВНОГО КОМПЛЕКТА		
Лист	Наименование	Примечание
1	Общие данные	
2	Общие указания. Условные обозначения	
3	Блок-секция ГП-2. Схема электрическая принципиальная БАУО	
4	Блок-секция ГП-2. Сети освещения. План подвала	
5	Блок-секция ГП-2. Сети освещения. План 1 этажа	
6	Блок-секция ГП-2. Сети освещения. План 2,3 этажей	
7	Блок-секция ГП-2. Сети освещения. План 4,5 этажей	
8	Блок-секция ГП-2. Сети освещения. План 6-14 этажей	
9	Блок-секция ГП-2. Сети освещения. План 15,16 этажей	
10	Блок-секция ГП-2. Сети освещения. План кровли	

ВЕДОМОСТЬ ССЫЛОЧНЫХ И ПРИЛАГАЕМЫХ ДОКУМЕНТОВ		
Обозначение	Наименование	Примечание
	<u>Ссылочные документы</u>	
ПУЭ	Правила устройства электроустановок	
Серия 5.407-83	Установка выключателей и штепсельных розеток	
Серия 5.407-150	Прокладка проводов и кабелей в стальных трубах	
Серия 5.407-129	Прокладка проводов в поливинилхлорилных (ПВХ) трубах	
	в производственных помещениях	
A10-93	Защитное заземление и зануление	
СП 52.13330.2016	Естественное и искусственное освещение	
	<u>Прилагаемые документы</u>	
08-22-2-ЭО.С	Спецификация оборудования, изделий и материалов	
08-22-2-ЭО.КЖ	Кабельный журнал	
08-22-2-ЭО.3	Отверстия. Планы этажей	

ОСНОВНЫЕ ПОКАЗАТЕЛИ			
Напряже- ние, В	Общей сети	~380/220В	
	У ламп	~220В	
	Переносного	-	
Вид освещения		Рабочее	Освещение безопасности, эвакуационное
Категория электроснабжения по ПУЭ		вторая	первая
Установленная мощность, МОП (ГП2)		6,2 кВт	2,6 кВт
Общее количество,светоточек, шт. (ГП2)		1528	

Перечень актов на скрытые работы

1. Акт на прокладку силового электрического кабеля – в гофрированных и металлических трубах (в том числе в штробе), металлических лотках, пластиковых коробах.





						08-22-2-ЭО					
						Жилой комплекс в г. Тюмени в границах ул. Новогодняя – ул. Чайковского – ул. Сосьвинская					
Изм.	Кол. уч.	Лист	№ док.	Подп.	Дата	Блок-секция ГП-2	Стадия	Лист	Листов		
Разраб.	Власов			Власов	08.24		Р	1	10		
Проверил	Рожнов			Рожнов	08.24						
						Общие данные	ООО «ПРОЕКТ»				
Н.контроль	Жабрев			Жабрев	08.24						

Инв. N подл	Взам. инв. N
Подп. и дата	

ОБЩИЕ УКАЗАНИЯ

1. Проектом предусмотрено рабочее, эвакуационное и аварийное освещение. Напряжение рабочего, эвакуационного и аварийного освещения – 220 В. Величины освещенности приняты по СП 52.13330.2016. Количество светильников определено методом светового потока. Электрооборудование выбрано с учетом назначения помещений и характеристики окружающей среды. Для освещения помещений приняты энергоэкономичные светильники со светодиодными и люминесцентными лампами. Проектом предусматривается прокладка групповых линий, установка распределительных коробок. Подключение светильников осуществляется при производстве работ. Установка светильников в ванных и в кладовых предусмотрена над дверным проемом на высоте 2,2 м.
2. Аварийное освещение предусматривается от БАЧО, установленных в каждой секции, ввод от ППУ соответствующих секций. Световые указатели “Выход” учтены в разделе “Пожарная сигнализация”. Проектом предусмотрена установка светильника аварийного освещения на промежуточной лестничной площадке по центру, при данной установке достигается освещение каждой ступени лестничного марша. В верхних точках жилых секций предусмотрена установка огней светового ограждения.
3. Управление освещением в квартирах и вспомогательных помещениях осуществляется от местных выключателей, установленных на высоте 1,0 м, привязка выключателей – 150 мм от двери. Освещение внеквартирных коридоров, лифтовые холлы, колясочные, тамбуры постоянно включенное. Управление освещением лестничных клеток, колясочных с источником естественного освещения и входных групп осуществляется от астрономического реле. Дополнительно управление освещением лестничных клеток предусмотрено от датчиков движения. Управление освещением МОП подвала осуществляется от датчиков движения. Управление освещением технических помещений предусмотрено от местных выключателей.
4. Групповые сети – трехпроводные (фазный, нулевой защитный и нулевой рабочий проводники). Нулевой и защитный проводники подключаются под разные контактные зажимы. Назначение и количество проводников (по ГОСТ 30331.1–2013).
5. Сеть освещения выполняется кабелем марки ВВГнг(А)–LS, ВВГнг(А)–FRLS. Электрические сети в общих коридорах и квартирах прокладываются:
- от ВРУ до щита этажного в нше;
 - от щита этажного до щита квартирного в плите перекрытия верхнего этажа в закладной ПНД трубе;
 - от щита квартирного по квартире по стенам до штукатурки и в закладных в плите перекрытия и монолитных стенах.
- В подвале кабели прокладываются в лотках и в ПВХ трубах по стенам и строительным основаниям с креплением скобами.
- При переходе кабеля через стены и перекрытия необходимо заложить гильзы из стальных труб для защиты кабеля. Кабель должен быть уплотнен путем заполнения трубы составом УС–65 с набивкой кабельного джута или асбестового шнура. При проходе через межэтажные плиты кабели прокладываются в металлических трубах и заполняются огнезащитной герметизирующей мастикой.
6. Заземлению подлежат металлические корпуса щитков и светильников, третий (заземляющий) контакт штепсельных розеток.
7. Привязку в плане и отметку по высоте мест установки светильников уточнить при монтаже с учетом расположения сантехнического и вентиляционного оборудования и сетей, дизайн-проекта.
8. Трассы прокладки групповых линий в плане показаны условно и уточняются при монтаже.
9. Все металлические электромонтажные и кабеленесущие конструкции присоединить к магистрали заземления.
10. Светильники для освещения лифтовых шахт установить на каждом этаже.
11. Подключение освещения кладовок выполнить с чередованием фаз.

Условные обозначения

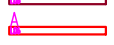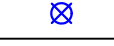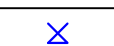 		Световой домовой знак, LED, IP65
		Светодиодный светильник с аварийным блоком, 3ч, IP65, 3Вт, V1–R0–70355–21A01–2000165. с пиктограммой “Выход”
L01		Светильник светодиодный ДПО 2002 12Вт 4000К IP54 круг белый
L02		Светильник светодиодный 8Вт 4000К IP54 круг белый ДПО 2001
L03		Светильник светодиодный ДПО 5020 8Вт 4000К IP65 овал белый, –40...+45°С
L04		Светильник светодиодный, накладной, Р=12 Вт, 1400/лм, 4000К, IP54, микроволновый датчик движения, ЛУЧ–220–С 123МВ ДРАЙВ
L05		Светильник светодиодный накладной с матовым рассеивателем из ПММА 19 Вт, 2100 лм, 111лм/Вт, IP65, CRI 80, 4000 К, Коэффициент пульсации не более 5% ДСП44–19–002 Flagman F 840
L06		Светильник светодиодный накладной, прозрачный поликарбонат ДСП44–38–002 Flagman F 840 32Вт 3587/лм, 112 лм/Вт, Ra=80, CCT=4000К, PF=0,95
L07		Светильник светодиодный накладной, прозрачный труднотгорючий поликарбонат ДСП44–38–003 Flagman F 840 32Вт 3587/лм, 112 лм/Вт, Ra=80, CCT=4000К, PF=0,95
L08		Светильник светодиодный, универсальный монтаж, матовый рассеиватель ДПО15–30–001 Universal WP 840 31Вт 3657/лм, 118 лм/Вт, Ra=80, CCT=4000К, PF=0,95
L09		Подвесной/накладной круглый светильник 60 Вт, D600 мм, 4000К, 5000Лм. Подвес в комплекте. Датчик движения на каждый светильник. Уточнить согласно ДП
L010		Светодиодный заградительный огонь СД30–05–1, 10Вт, IP65, 220В, красный
		Светодиодный светильник с аварийным блоком, 3ч, IP65, 3Вт, V1–R0–70355–21A01–2000165. с пиктограммой указания направления движения (“стрелка влево”)
		Светодиодный светильник с аварийным блоком, 3ч, IP65, 3Вт, V1–R0–70355–21A01–2000165. с пиктограммой указания направления движения (“стрелка вправо”)
		Датчик движения ЭРА MD 013 белый 1200Вт 180гр 12м IP65 60043790
		Патрон керамический под цоколь E27
		Колодка клеммная для светильников на четыре контакта 220 В, 2,5 А
		Колодка клеммная для светильников на четыре контакта 220 В, 2,5 А
		Патрон керамический под цоколь E27 настенной
		Коробка распределительная для заливки в монолитные перекрытия 4 ввода с крышкой
		Оповещатель табло световое Компания СМД СФЕРА 220В (уличное исполнение) “Насосная станция пожаротушения”, –55°С...+85°С, IP66
		Светодиодный светильник с аварийным блоком, 3ч, IP65, 3Вт, V1–R0–70355–21A01–2000165. Пиктограмма “ПОЖАРНЫЙ ГИДРАНТ” красный для аварийно–эвакуационного светильника ip65, V1–R0–70351–21A01–6520


Условные обозначения(окончание)

L011		Светильник накладной светодиодный точечный. Внешний вид см. дизайн–проект
L012		Электрический вывод, 220В, 50Гц, с БП для светодиодной ленты 24В. Блок питания ARPV–24150–B1(24V, 6,3A, 150W) (Arlight, IP67 Металл, 3 года). Лента светодиодная, встраивая в потолок, 9W/м 140° 3К 24Vdc. IP65. Профиль алюминиевый встраиваемый в потолок ГКЛ с экраном
L013		Светильник настенный, бра. Высота установки ~2200мм. Внешний вид см. дизайн–проект
L014		Светильник подвесной, люстра, 300мм. Внешний вид см. дизайн–проект
L015		Светильник подвесной, люстра, 400мм. Внешний вид см. дизайн–проект
L016		Светильник подвесной, люстра, 500мм. Внешний вид см. дизайн–проект
L017		Светильник накладной светодиодный Arlight SP–RONDO–140B–18W Day White 022237, 14см
L018		Светильник подвесной Внешний вид см. дизайн–проект
L020		Шина для трекового светильника 2 метра Трековый светильник (спот) поворотный 3500К с регулировкой линзы Внешний вид см. дизайн–проект
L021		Светильник настенный, спот. Высота установки 1700мм. Внешний вид см. дизайн–проект Режим работы – круглосуточно
L022		Светильник в оранжеве h=400мм (оставить запас кабеля). Внешний вид см. дизайн–проект

						08-22-2-30					
						Жилой комплекс в г. Тюмени в границах ул. Новогодняя – ул. Чайковского – ул. Сосьвинская					
Изм.	Кол. уч.	Лист	N док.	Подп.	Дата	Блок-секция ГП-2	Стадия	Лист	Листов		
Разраб.		Власов			08.24		Р	2			
Проверил		Рожнов			08.24						
						Общие указания. Условные обозначения	ООО «ПРОЕКТ»				
N. контроль		Жадрев			08.24						

Инв. N подл	Подп. и дата	Взам. инв N

Данные питающей сети	
Распределительный пункт (щиток)	Аппарат на вводе. Тип. I расцепителя, (А)
	Прибор учета (счетчик)
	Обозначение, тип, напряжение диапазон рабочих токов; к.л.т.
	Обозначение, тип, напряжение
	$I_{ном}, (A)$ $I_{расцепителя}, (A)$
	Фаза подключения
Марка и сечение проводника	Обозначение участка сети, Обозначение трубы на плане, по стандарту, длина, (м)
Электроприемник	По плану
	Расчетная мощность Р, (кВт)
	Ток I, (А)
	Наименование нагрузки

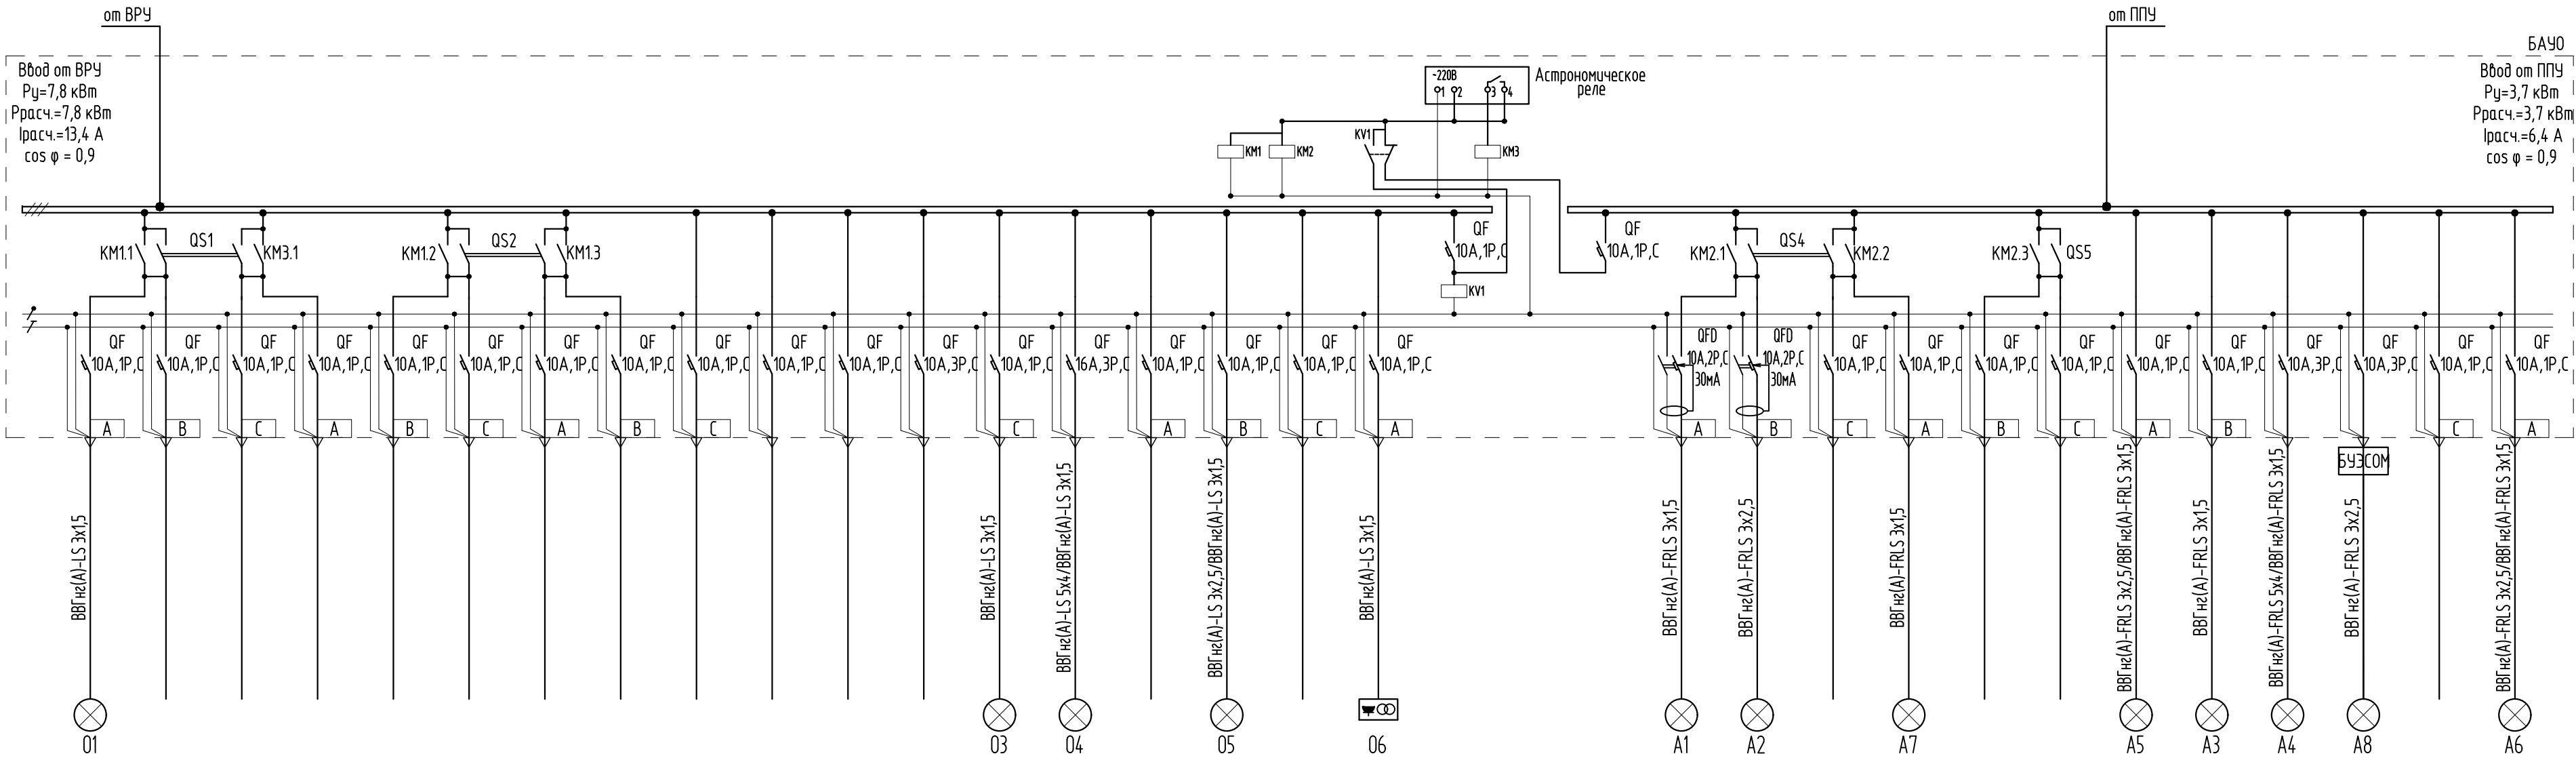


0,3	-	-	-	-	-	-	-	-	-	-	-	0,6	6,4	-	0,4	-	0,1
1,5	-	-	-	-	-	-	-	-	-	-	-	3,0	11,0	-	2,0	-	0,5
Рабочее освещение (МОП, 1 этаж, естественное освещение)	Резерв	Резерв	Резерв	Резерв	Резерв	Резерв	Резерв	Резерв	Резерв	Резерв	Резерв	Рабочее освещение (Подвал, МОП, технические помещения)	Рабочее освещение (МОП)	Резерв	Рабочее освещение (Лифтовая шахта)	Резерв	Рабочее освещение (Ремонное освещение)

0,3	0,1	-	0,1	-	-	0,1	0,4	2,0	0,1	-	0,6
1,5	0,5	-	0,5	-	-	0,5	2,0	3,4	0,5	-	3,0
Аварийное освещение (МОП, 1 этаж, естественное освещение)	Аварийное освещение (Входная группа,)	Резерв	Аварийное освещение (Адрес)	Резерв	Резерв	Аварийное освещение (Пожарные гидранты)	Аварийное освещение (Подбал, МОП, технические помещения)	Аварийное освещение (МОП)	Аварийное освещение (ЗОГ)	Резерв	Аварийное освещение (Лестничная клетка)


						08-22-2-Э0			
						Жилой комплекс в г. Тюмени в границах ул. Новогодняя – ул. Чайковского – ул. Сосьвинская			
Изм.	Кол. уч.	Лист	№ док.	Подп.	Дата	Блок-секция ГП-2	Стадия	Лист	Листов
Разраб.		Власов			08.24		Р	3	
Проверил		Рожнов			08.24				
						Схема электрическая принципиальная БАУО	ООО «ПРОЕКТ»		
Н. контроль		Жабрев			08.24				

Инд. № подл. Подпись и дата. Взам. инв. №

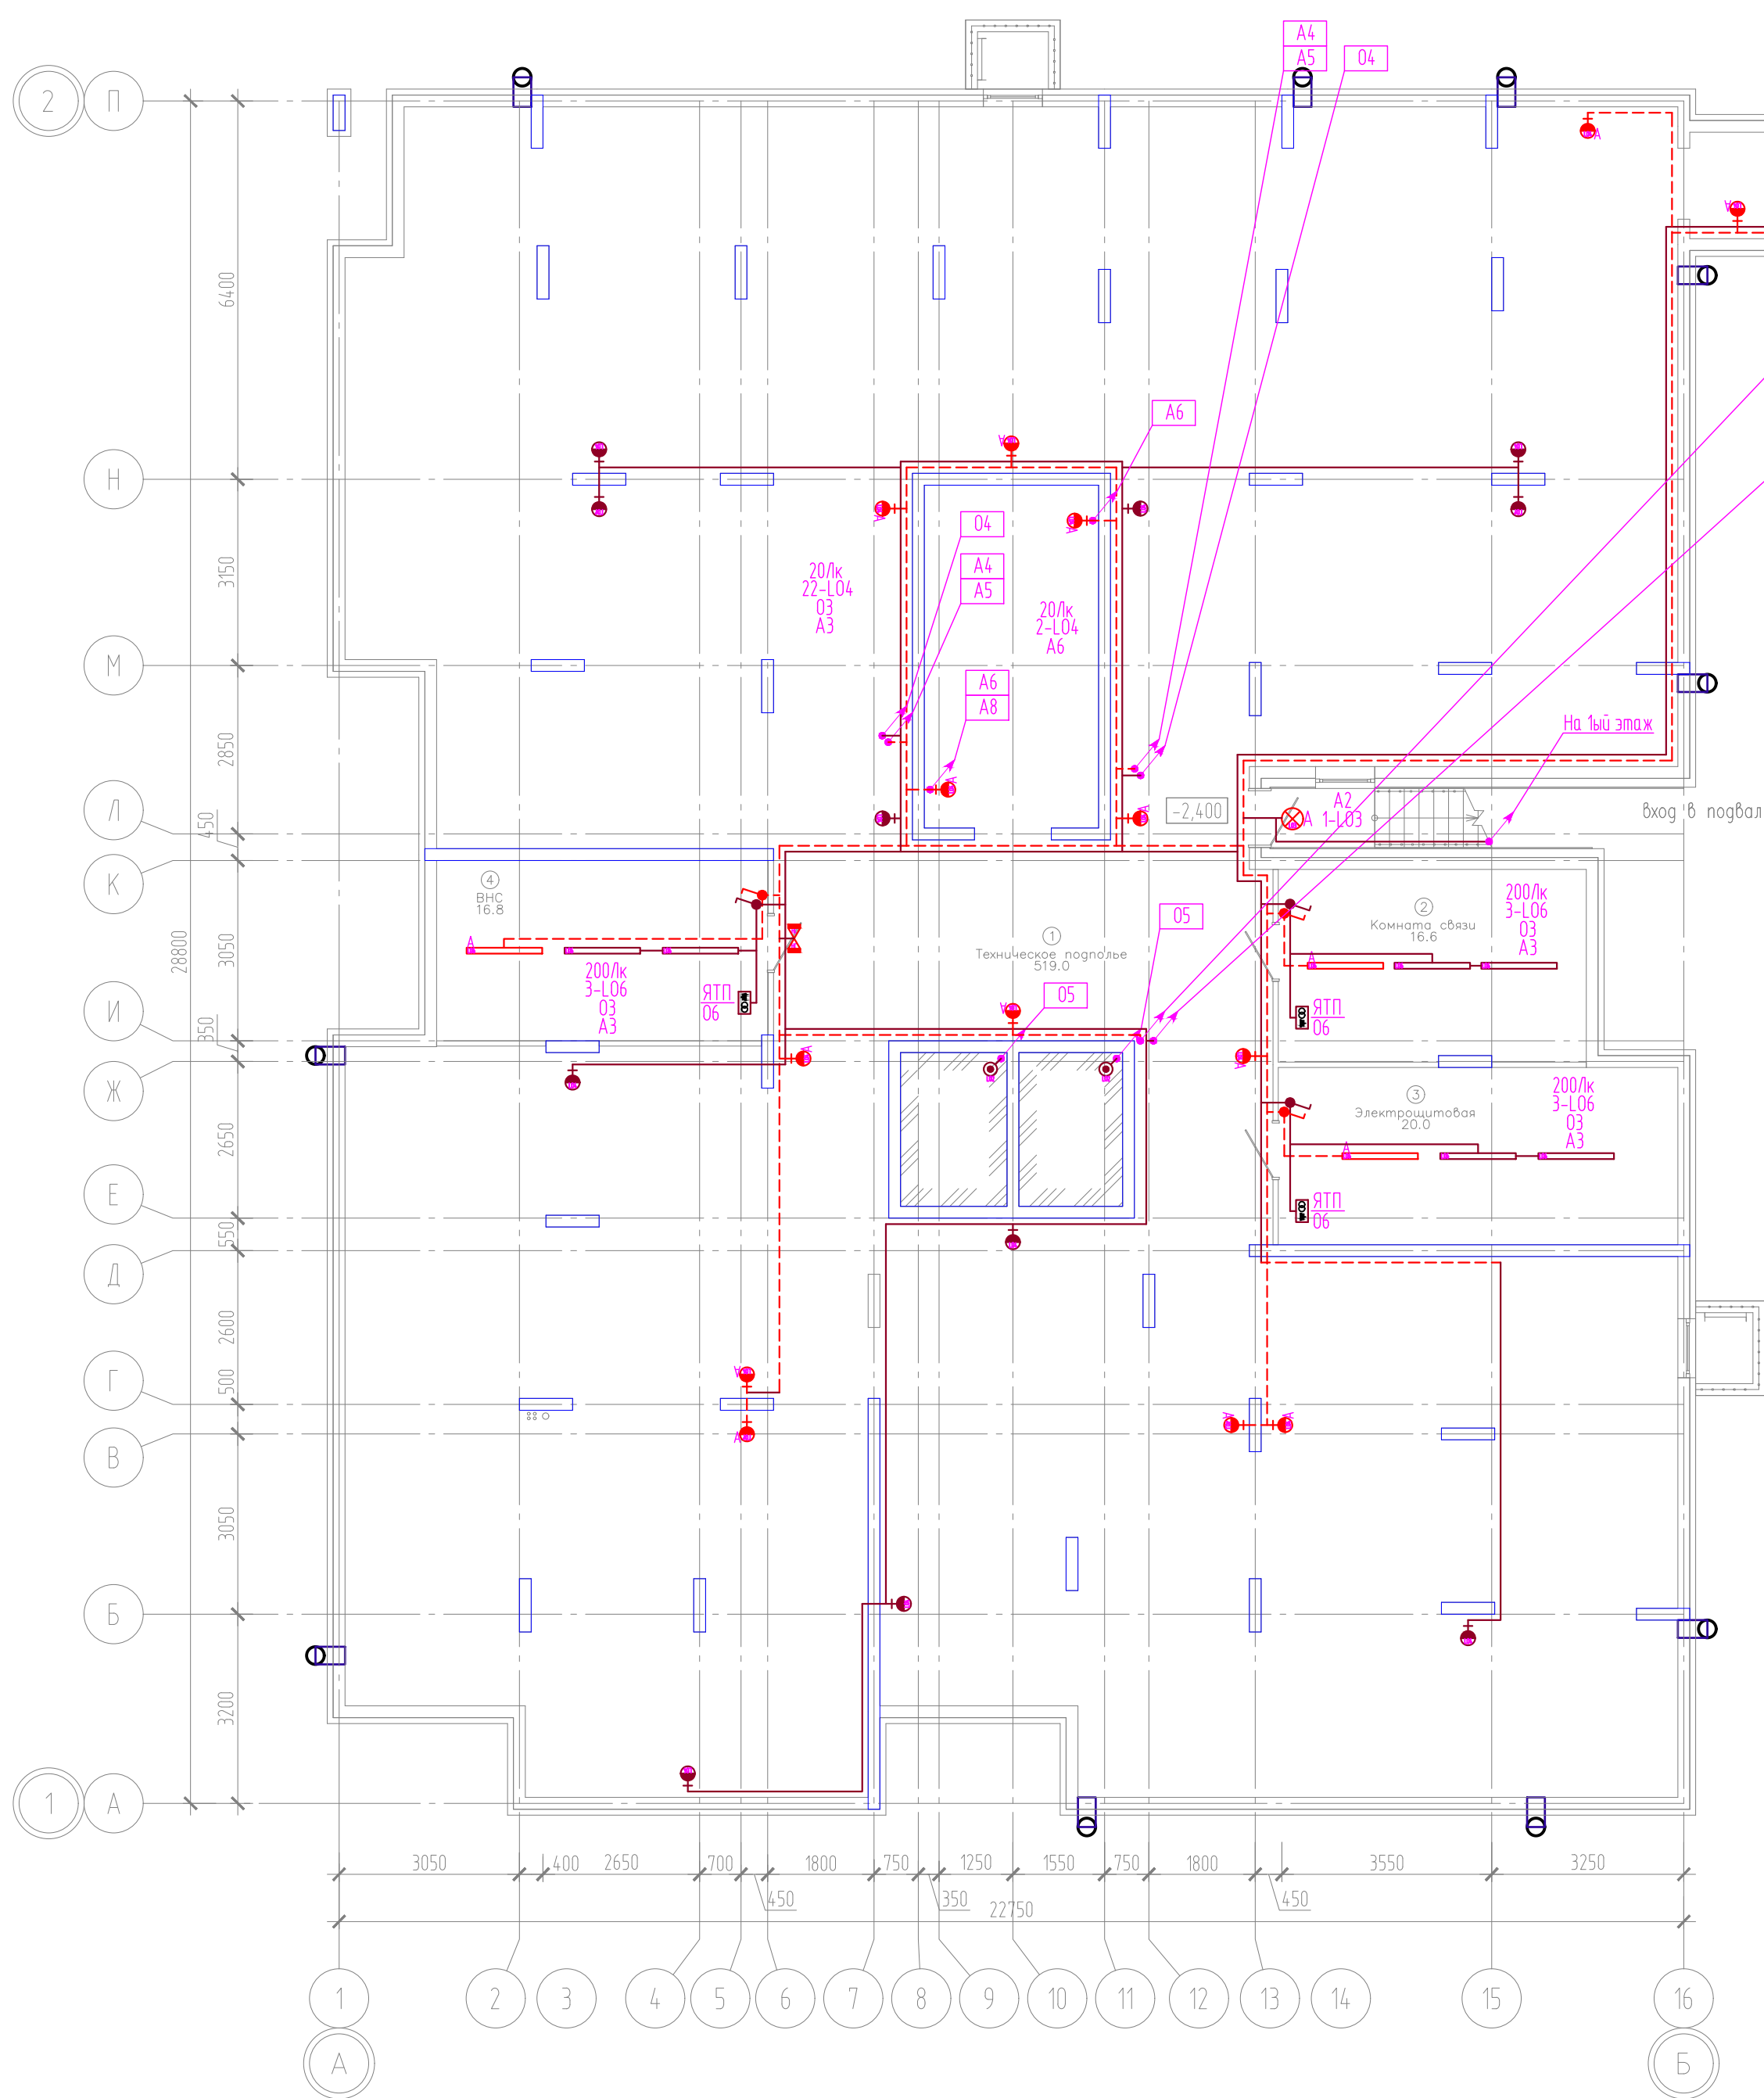

ЭКСПЛИКАЦИЯ ПОМЕЩЕНИЙ			
Номер помещения	Наименование	Площадь, м2	Кат-я пом-я
1	Техническое подполье	519.0	
2	Комната связи	16.6	В4
3	Электрощитовая	20.0	В4
4	ВНС	16.8	В4
5	Техническое подполье	31.6	


Компоновочная схема

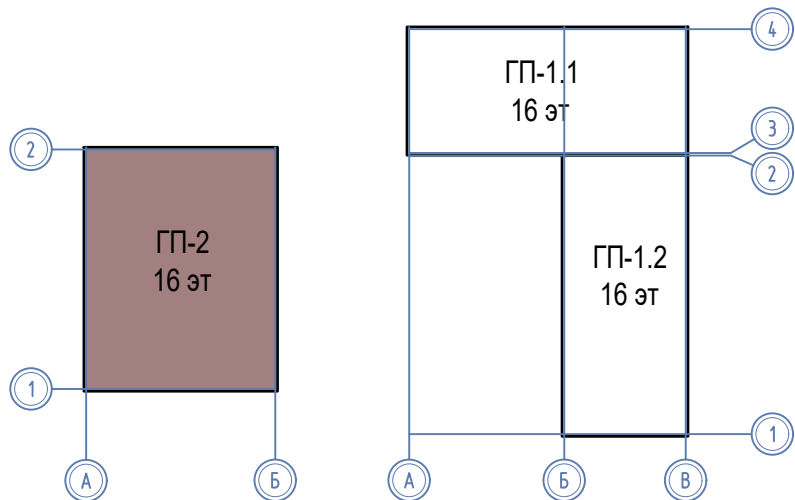

08-22-2-30						
Жилой комплекс в г. Тюмени в границах ул. Новогодняя - ул. Чайковского - ул. Сосьвинская						
Изм.	Кол. уч.	Лист	И док.	Подп.	Дата	Блок-секция ГП-2
Разраб.	Власов	Лист	И док.	Подп.	Дата	
Проверил	Рожнов	Лист	И док.	Подп.	Дата	Сети освещения. План подвала
И контроль	Жадрев	Лист	И док.	Подп.	Дата	
ООО «ПРОЕКТ»						Формат А2

Инд. № подл. Подпись и дата. Взам инб. №

Светящиеся номера подъездов
эл.вывод – 220В, 50Гц
оконечить разветвительной коробкой IP55

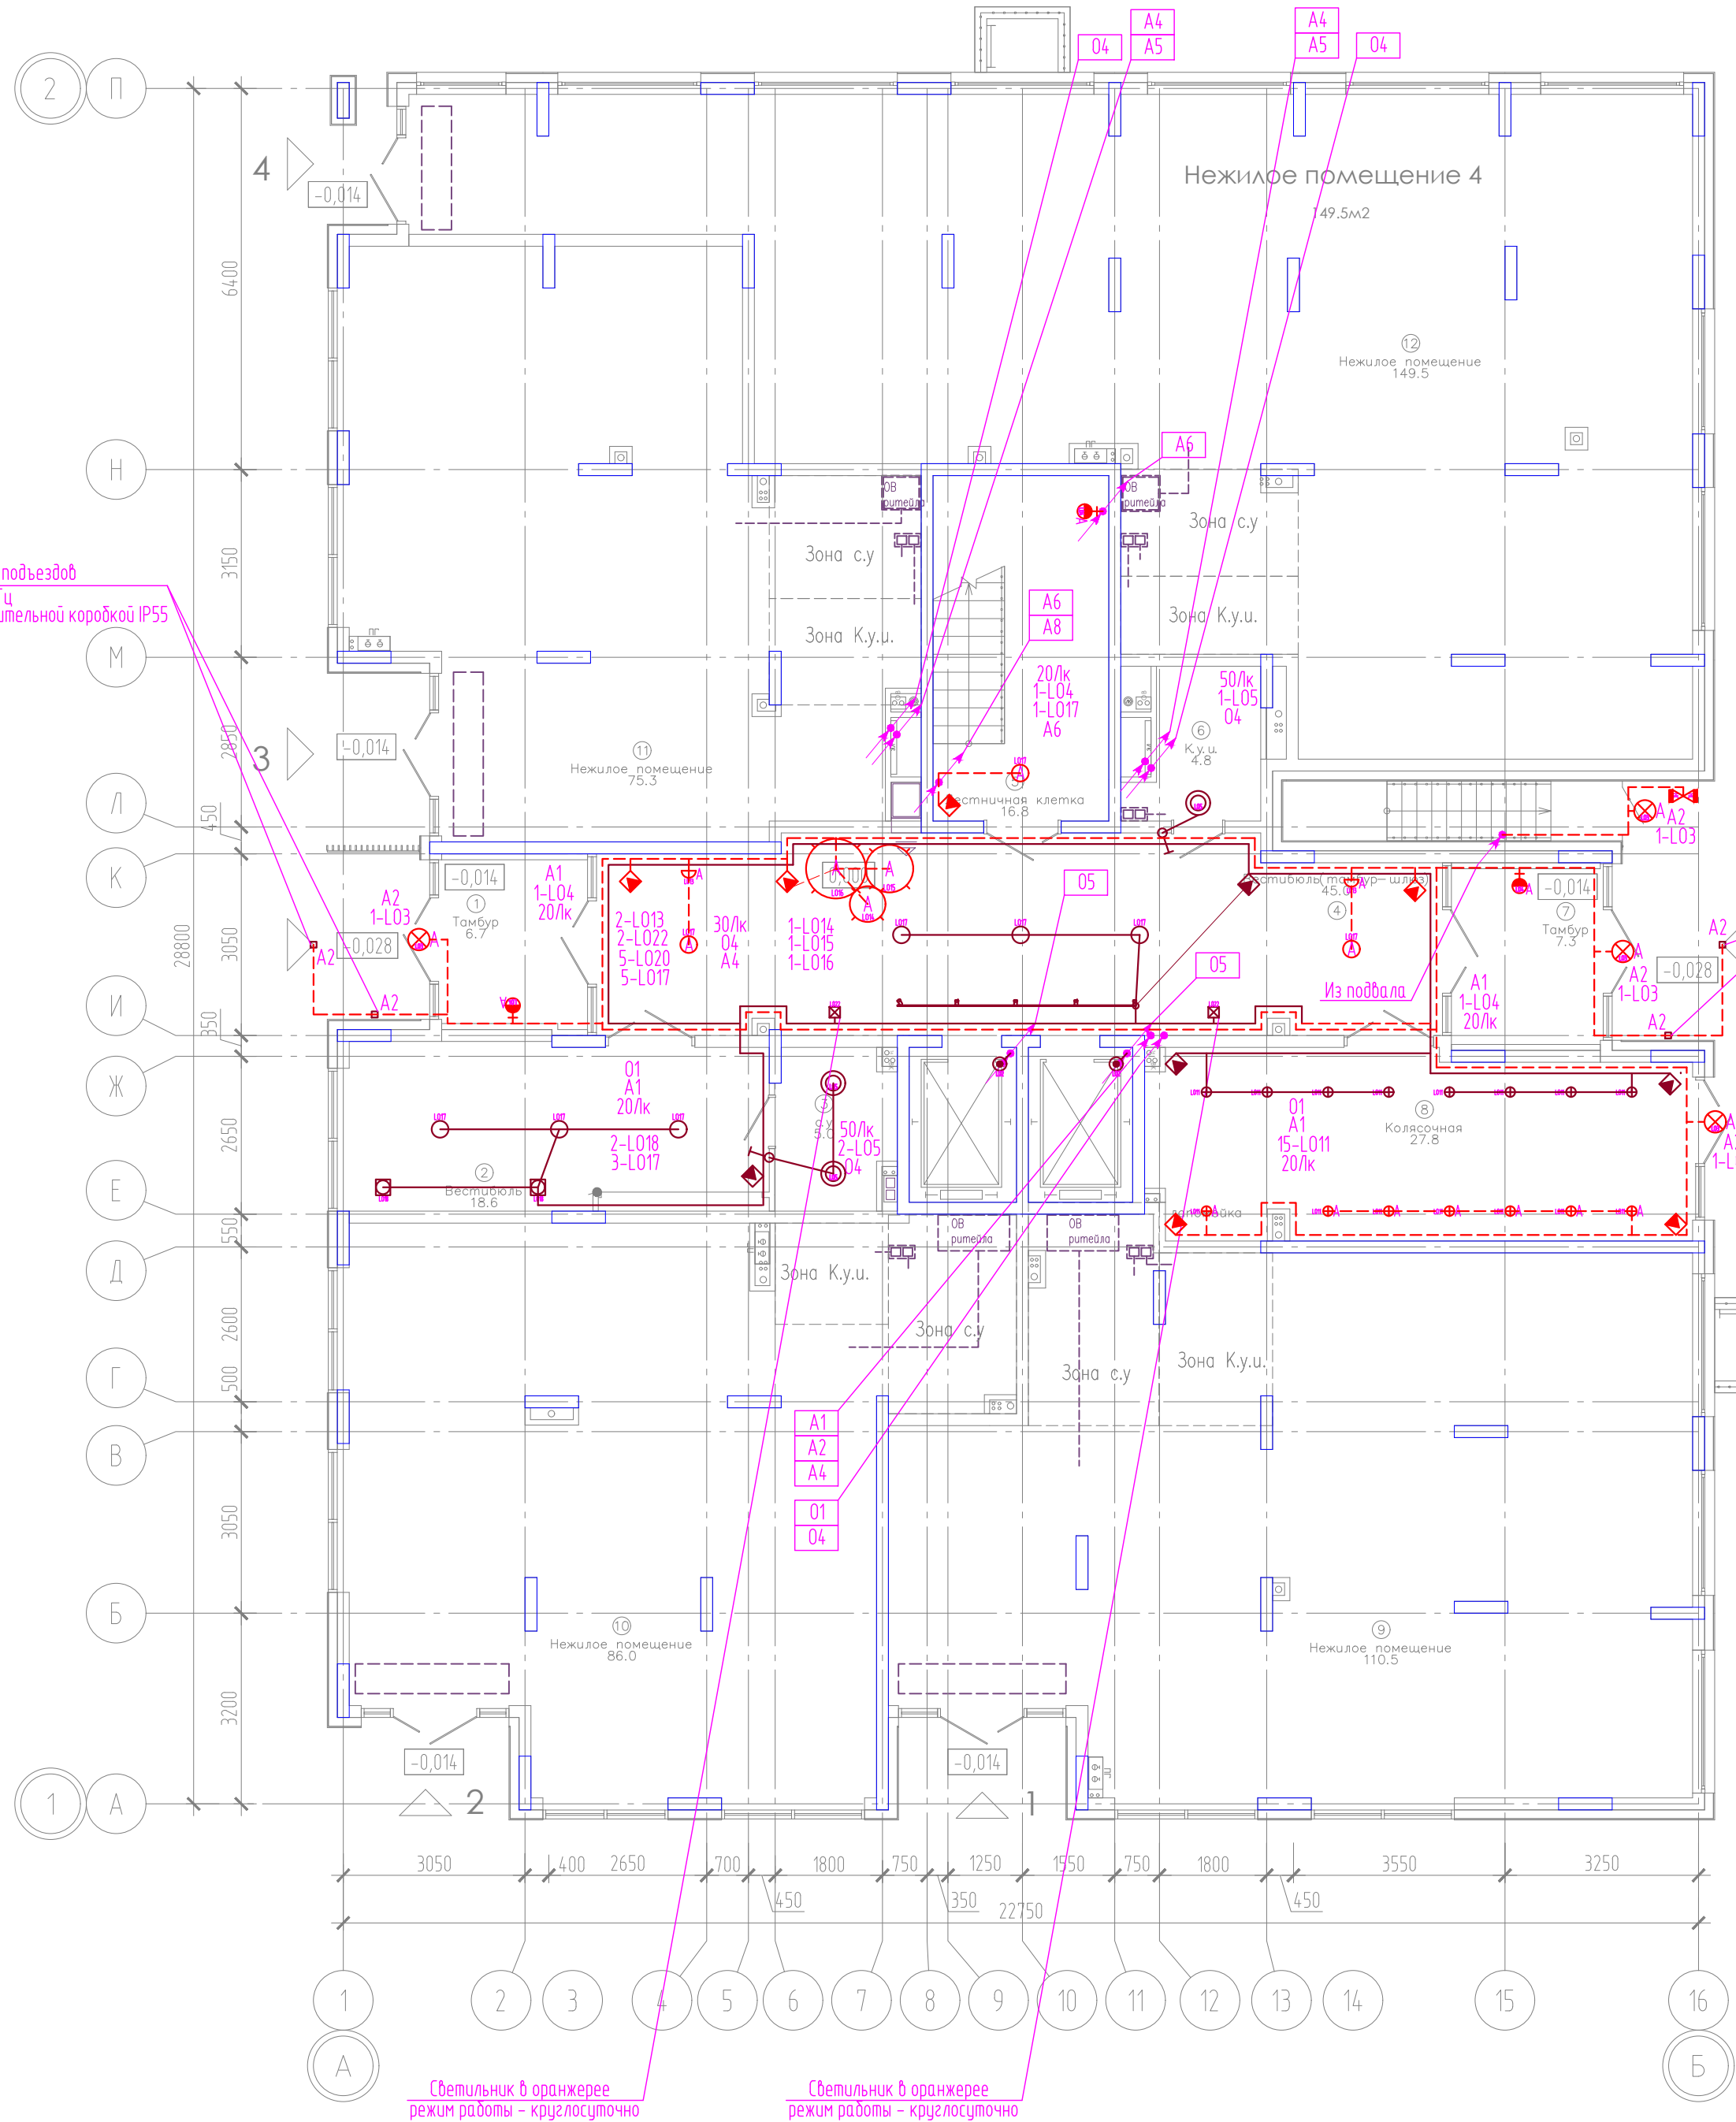


Светильник в оранжевое
режим работы – круглосуточно

Светильник в оранжевое
режим работы – круглосуточно

вход в подвал

Светящиеся номера подъездов
эл.вывод – 220В, 50Гц
оконечить разветвительной коробкой IP55


Компоновочная схема

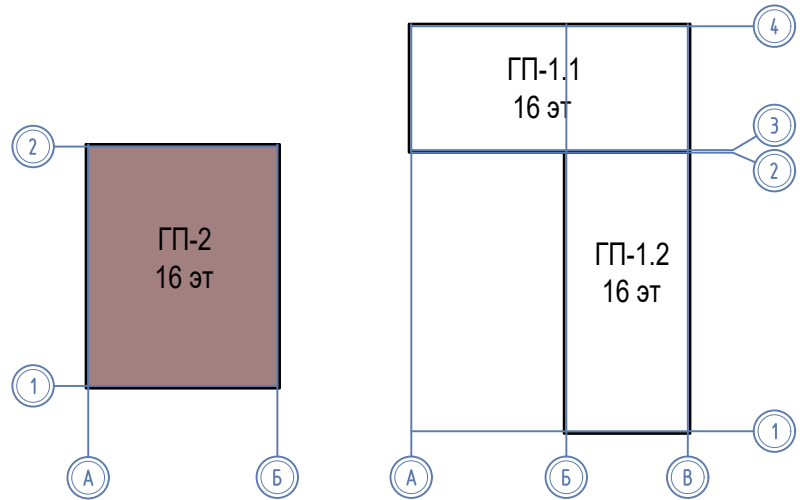

1. Точное местоположение и привязки светильников, светодиодной ленты на потолке уточнить в дизайн-проекте. Возникшие вопросы по установке светодиодной ленты, ее привязкам согласовать с дизайнером с учетом задуманной концепции дизайнерского проекта.

						08-22-2-30			
						Жилой комплекс в г. Тюмени в границах ул. Новогодняя – ул. Чайковского – ул. Сосвинская			
Изм.	Кол. уч.	Лист	Н док.	Подп.	Дата	Блок-секция ГП-2	Стадия	Лист	Листов
Разраб.	Власов			В.В.	08.24		Р	5	
Проверил	Рожнов				08.24	Сети освещения. План 1 этажа	ООО «ПРОЕКТ»		
Н. контроль	Жадрев			Ж.А.	08.24				


Инв. № подл. Подпись и дата. Взам. инв. №

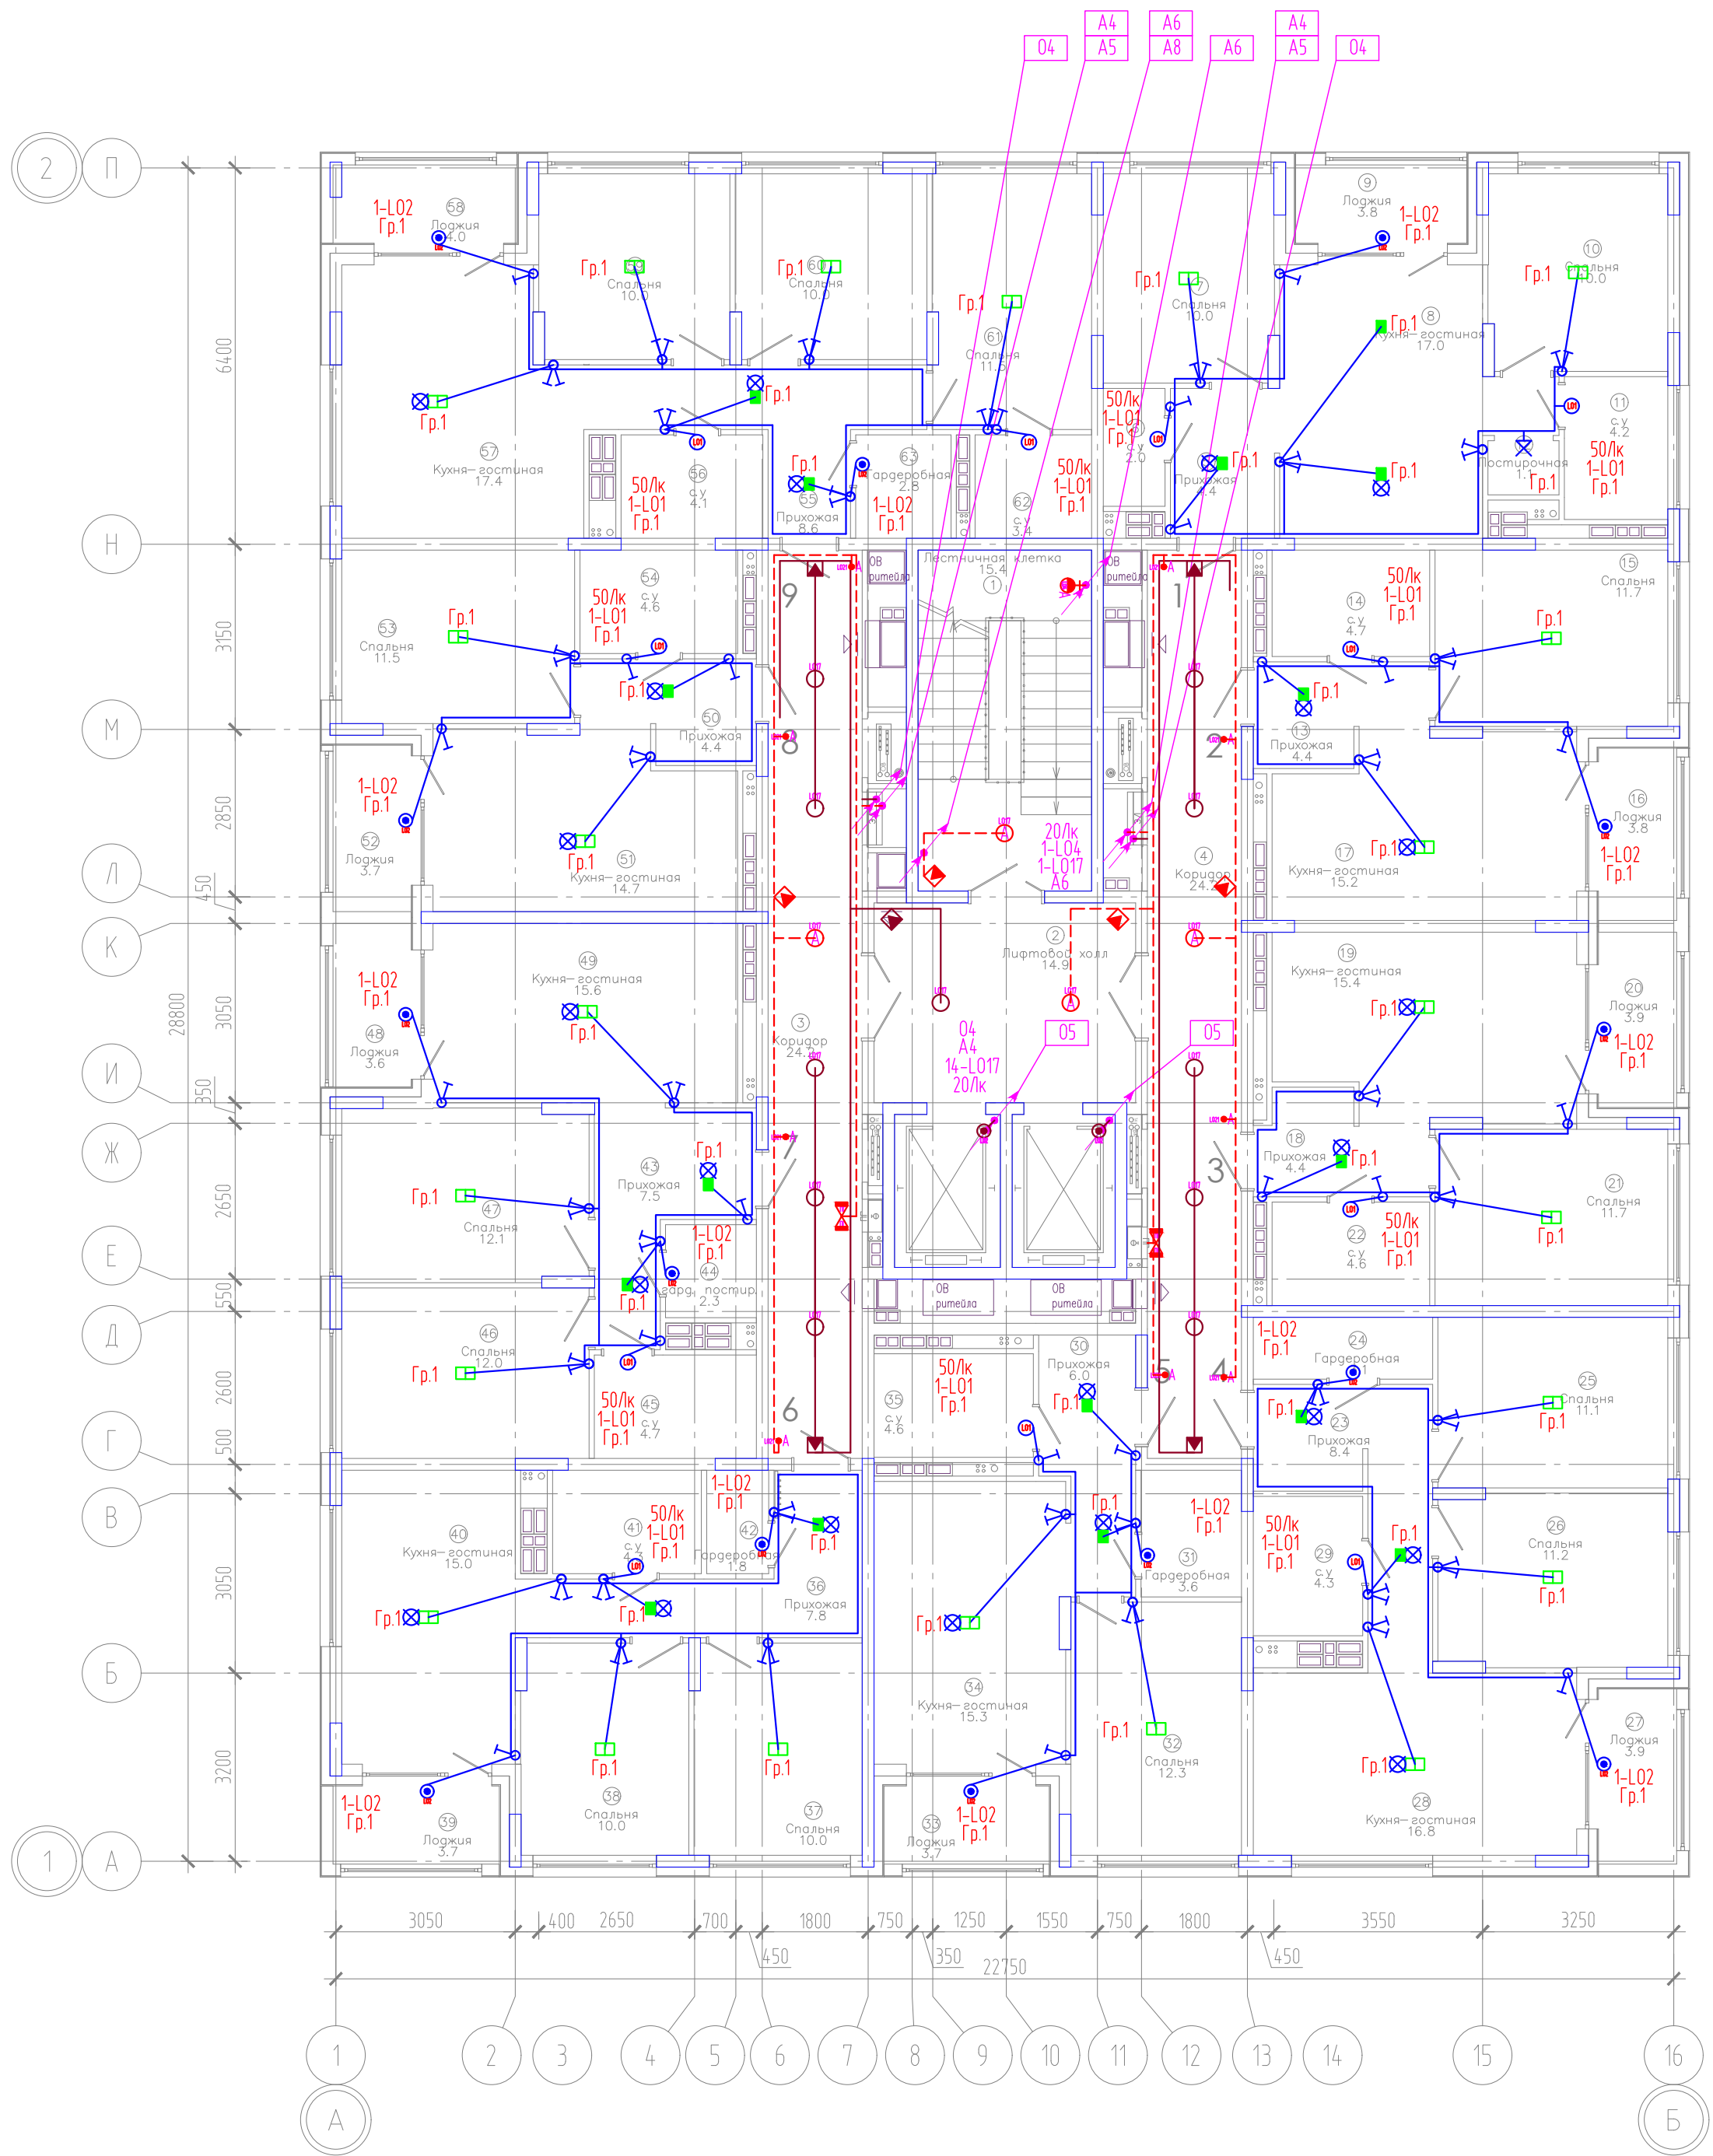

ЭКСПЛИКАЦИЯ ПОМЕЩЕНИЙ			
Номер помещения	Наименование	Площадь, м2	Кат-я пом-я
1	Лестничная клетка	15.4	
2	Лифтовой холл	14.9	
3	Коридор	24.2	
4	Коридор	24.2	
5	Прихожая	4.4	
6	с.у	2.0	
7	Спальня	10.0	
8	Кухня-гостиная	17.0	
9	Лоджия	3.8	
10	Спальня	10.0	
11	с.у	4.2	
12	Постирочная	1.1	
13	Прихожая	4.4	
14	с.у	4.7	
15	Спальня	11.7	
16	Лоджия	3.8	
17	Кухня-гостиная	15.2	
18	Прихожая	4.4	
19	Кухня-гостиная	15.4	
20	Лоджия	3.9	
21	Спальня	11.7	
22	с.у	4.6	
23	Прихожая	8.4	
24	Гардеробная	3.1	
25	Спальня	11.1	
26	Спальня	11.2	
27	Лоджия	3.9	
28	Кухня-гостиная	16.8	
29	с.у	4.3	
30	Прихожая	6.0	
31	Гардеробная	3.6	
32	Спальня	12.3	

ЭКСПЛИКАЦИЯ ПОМЕЩЕНИЙ			
Номер помещения	Наименование	Площадь, м2	Кат-я пом-я
33	Лоджия	3.7	
34	Кухня-гостиная	15.3	
35	с.у	4.6	
36	Прихожая	7.8	
37	Спальня	10.0	
38	Спальня	10.0	
39	Лоджия	3.7	
40	Кухня-гостиная	15.0	
41	с.у	4.3	
42	Гардеробная	1.8	
43	Прихожая	7.5	
44	гард. постир.	2.3	
45	с.у	4.7	
46	Спальня	12.0	
47	Спальня	12.1	
48	Лоджия	3.6	
49	Кухня-гостиная	15.6	
50	Прихожая	4.4	
51	Кухня-гостиная	14.7	
52	Лоджия	3.7	
53	Спальня	11.5	
54	с.у	4.6	
55	Прихожая	8.6	
56	с.у	4.1	
57	Кухня-гостиная	17.4	
58	Лоджия	4.0	
59	Спальня	10.0	
60	Спальня	10.0	
61	Спальня	11.5	
62	с.у	3.4	
63	Гардеробная	2.8	


Компоновочная схема

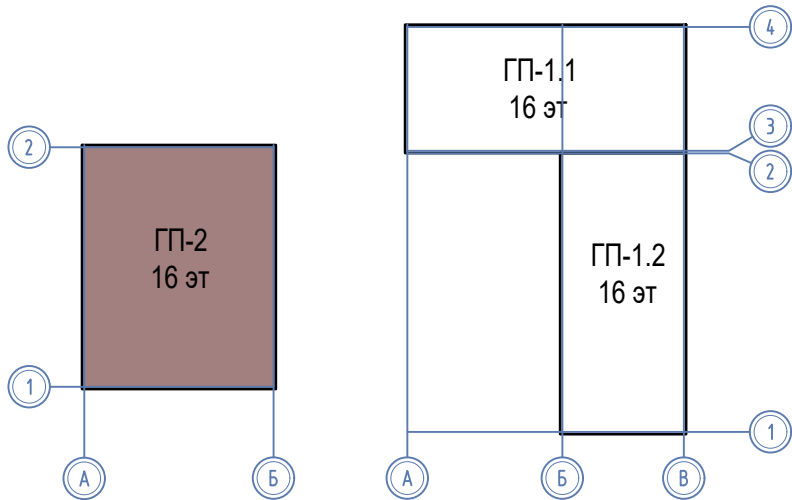

1. Точное местоположение и привязки светильников, светодиодной ленты на потолке уточнить в дизайн-проекте. Возникшие вопросы по установке светодиодной ленты, ее привязкам согласовать с дизайнером с учетом задуманной концепции дизайнерского проекта.

08-22-2-Э0						
Жилой комплекс в г. Тюмени в границах ул. Новогодняя - ул. Чайковского - ул. Сосьвинская						
Изм.	Кол. уч.	Лист	Н док.	Подп.	Дата	Блок-секция ГП-2
Разраб.	Власов	Рожнов			08.24	
Проверил					08.24	Сети освещения. План 2,3 этажей
Н.контроль	Жадрев				08.24	
						000 «ПРОЕКТ»


И-нб. № подл. Подпись и дата. Взам. инб. №

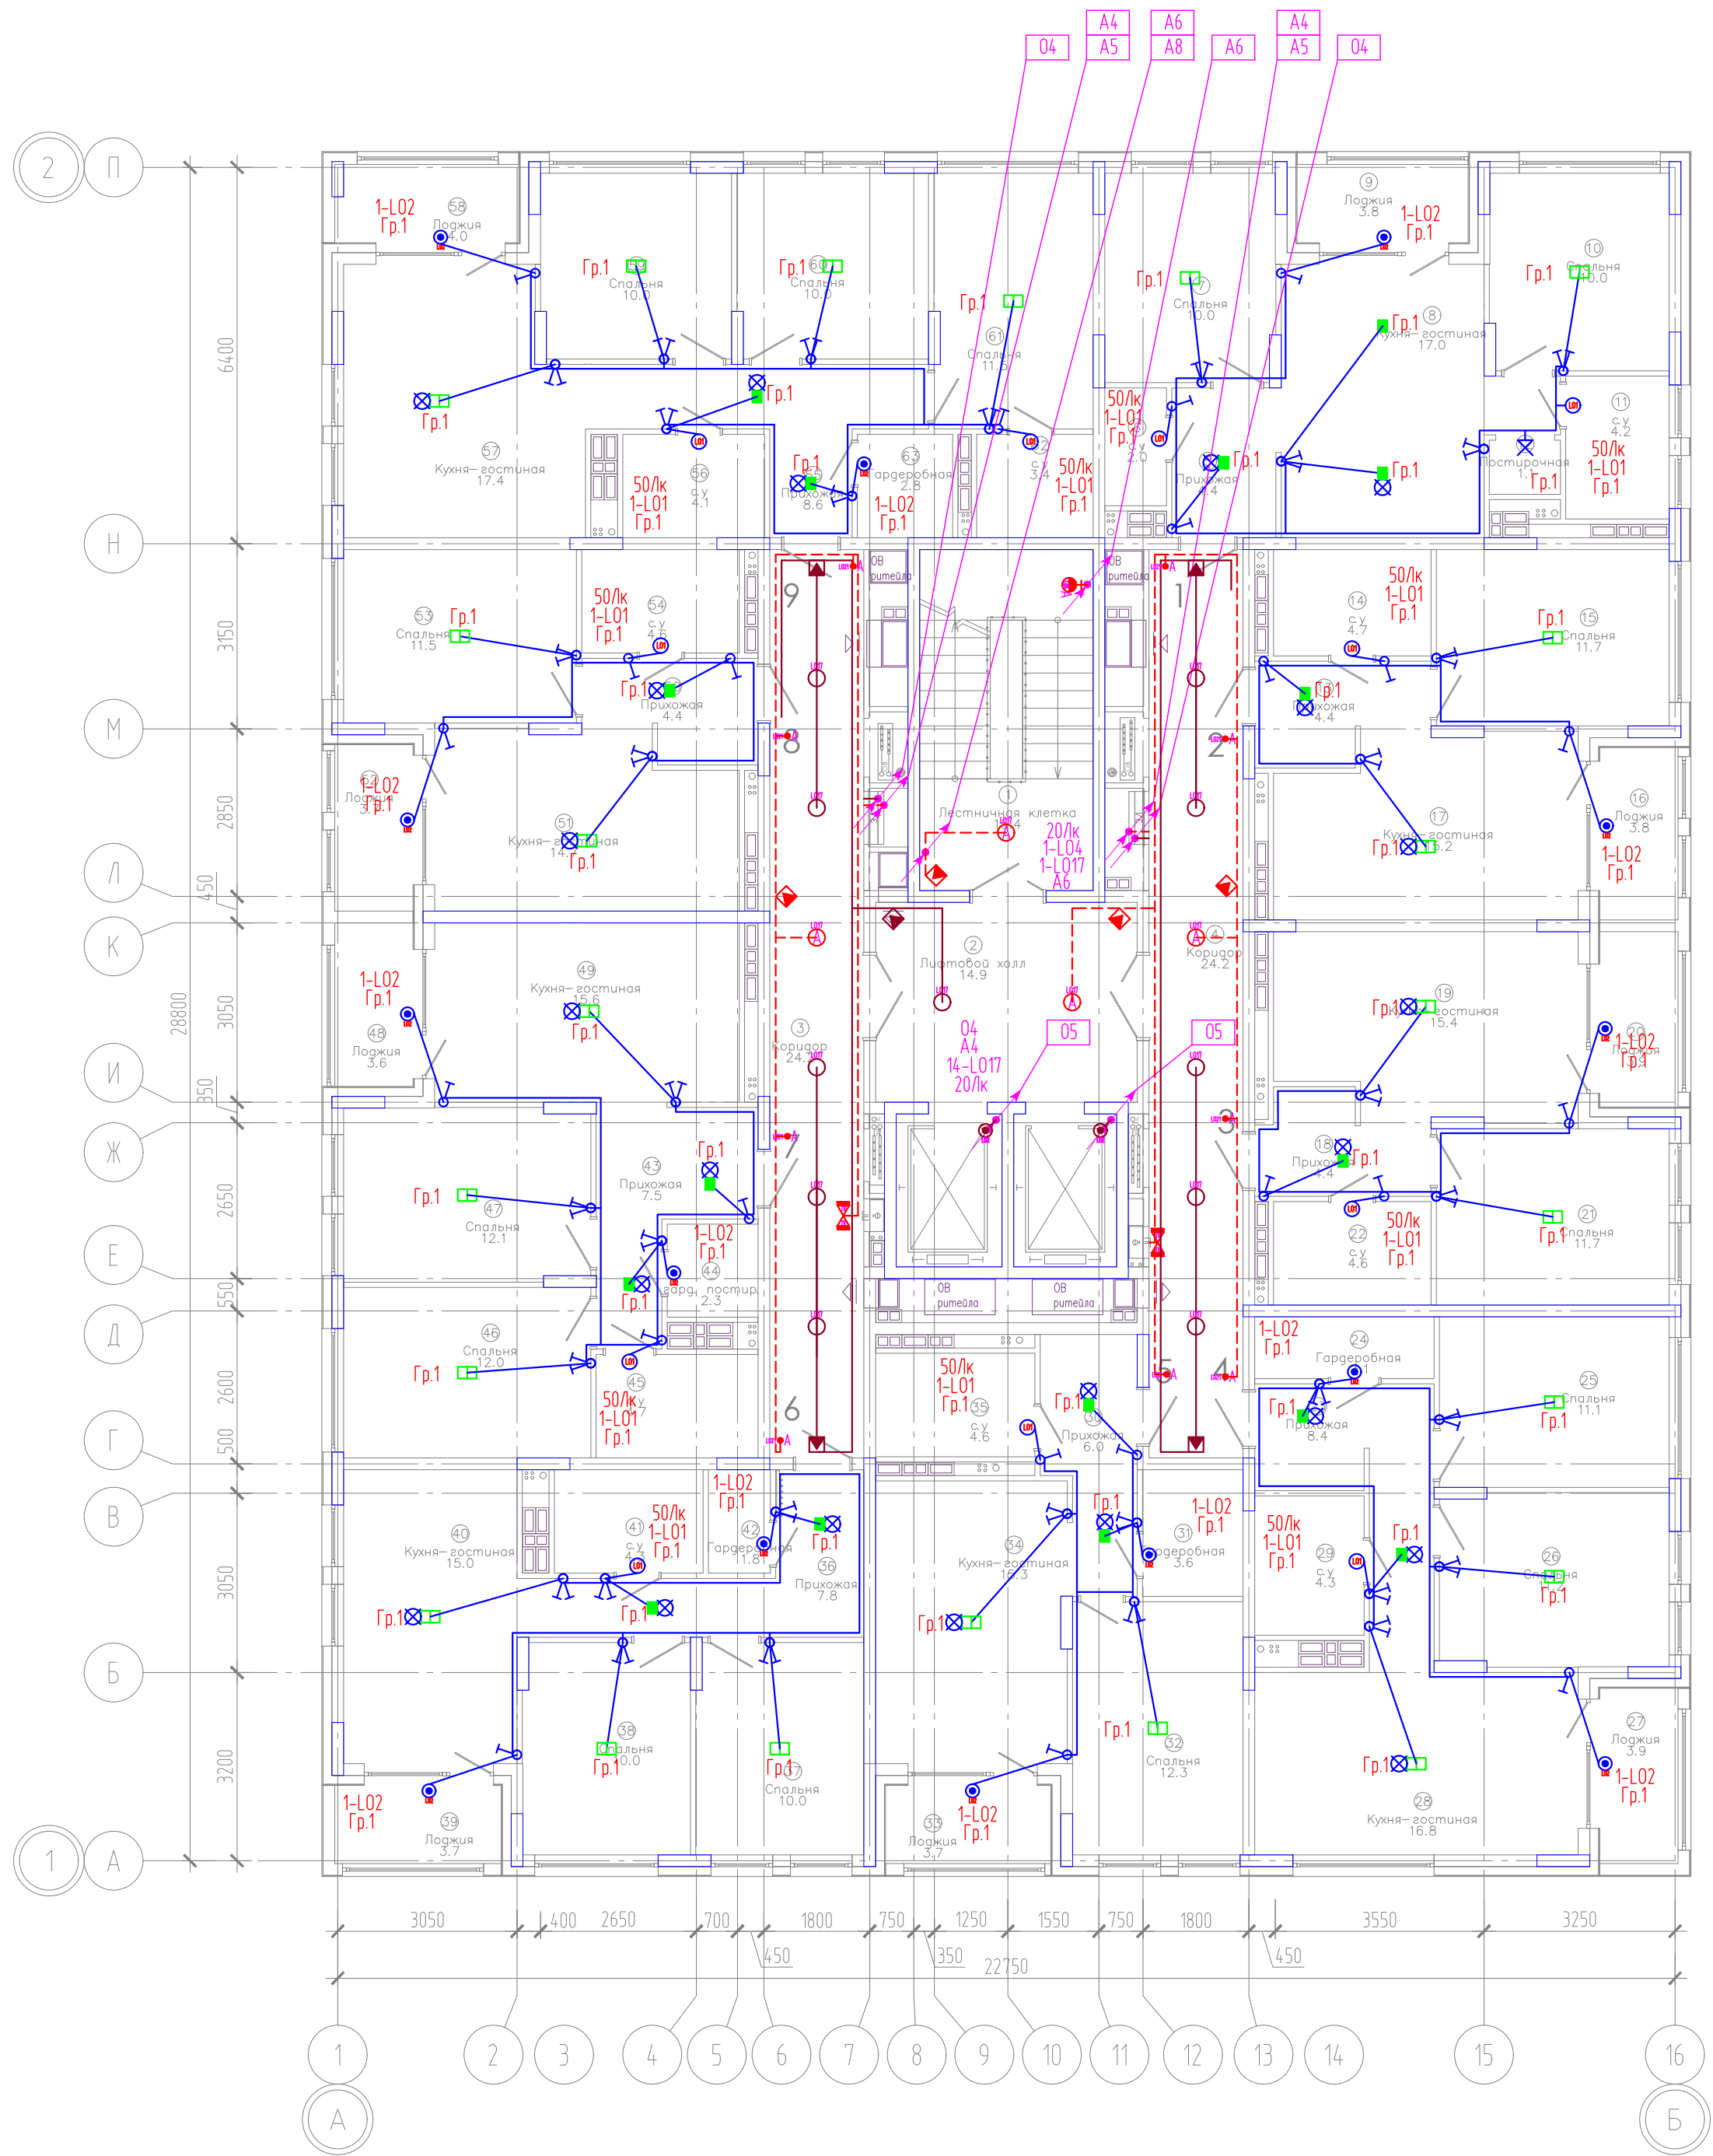

ЭКСПЛИКАЦИЯ ПОМЕЩЕНИЙ			
Номер помещения	Наименование	Площадь, м2	Кат-я пом-я
1	Лестничная клетка	15.4	
2	Лифтовой холл	14.9	
3	Коридор	24.2	
4	Коридор	24.2	
5	Прихожая	4.4	
6	с.у	2.0	
7	Спальня	10.0	
8	Кухня-гостиная	17.0	
9	Лоджия	3.8	
10	Спальня	10.0	
11	с.у	4.2	
12	Постирочная	1.1	
13	Прихожая	4.4	
14	с.у	4.7	
15	Спальня	11.7	
16	Лоджия	3.8	
17	Кухня-гостиная	15.2	
18	Прихожая	4.4	
19	Кухня-гостиная	15.4	
20	Лоджия	3.9	
21	Спальня	11.7	
22	с.у	4.6	
23	Прихожая	8.4	
24	Гардеробная	3.1	
25	Спальня	11.1	
26	Спальня	11.2	
27	Лоджия	3.9	
28	Кухня-гостиная	16.8	
29	с.у	4.3	
30	Прихожая	6.0	
31	Гардеробная	3.6	
32	Спальня	12.3	


ЭКСПЛИКАЦИЯ ПОМЕЩЕНИЙ			
Номер помещения	Наименование	Площадь, м2	Кат-я пом-я
33	Лоджия	3.7	
34	Кухня-гостиная	15.3	
35	с.у	4.6	
36	Прихожая	7.8	
37	Спальня	10.0	
38	Спальня	10.0	
39	Лоджия	3.7	
40	Кухня-гостиная	15.0	
41	с.у	4.3	
42	Гардеробная	1.8	
43	Прихожая	7.5	
44	гард. постир.	2.3	
45	с.у	4.7	
46	Спальня	12.0	
47	Спальня	12.1	
48	Лоджия	3.6	
49	Кухня-гостиная	15.6	
50	Прихожая	4.4	
51	Кухня-гостиная	14.7	
52	Лоджия	3.7	
53	Спальня	11.5	
54	с.у	4.6	
55	Прихожая	8.6	
56	с.у	4.1	
57	Кухня-гостиная	17.4	
58	Лоджия	4.0	
59	Спальня	10.0	
60	Спальня	10.0	
61	Спальня	11.5	
62	с.у	3.4	
63	Гардеробная	2.8	

Компоновочная схема

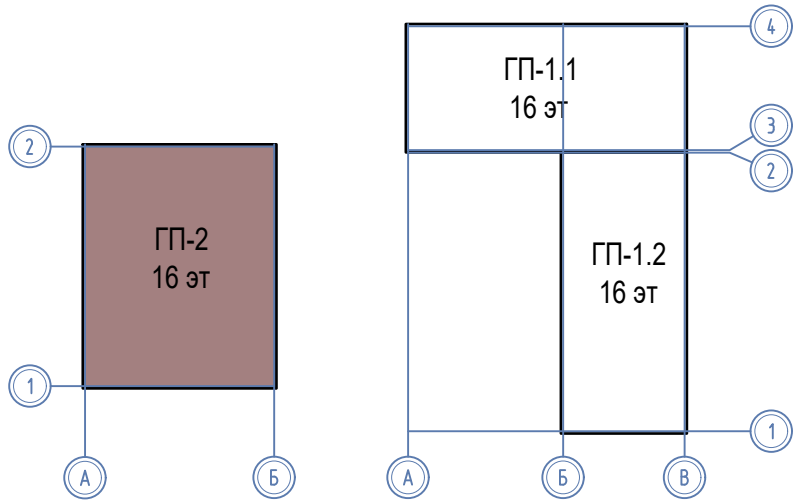

1. Точное местоположение и привязки светильников, светодиодной ленты на потолке уточнить в дизайн-проекте. Возникшие вопросы по установке светодиодной ленты, ее привязкам согласовать с дизайнером с учетом задуманной концепции дизайнерского проекта.


						08-22-2-30		
						Жилой комплекс в г. Тюмени в границах ул. Новогодняя - ул. Чайковского - ул. Сосьвинская		
Изм.	Кол. уч.	Лист	Н док.	Подп.	Дата	Блок-секция ГП-2	Стадия	Лист
Разраб.	Власов	Рожнов			08.24		Р	7
Проверил					08.24	Сети освещения. План 4,5 этажей	ООО «ПРОЕКТ»	
Н контроль	Жадрев				08.24			

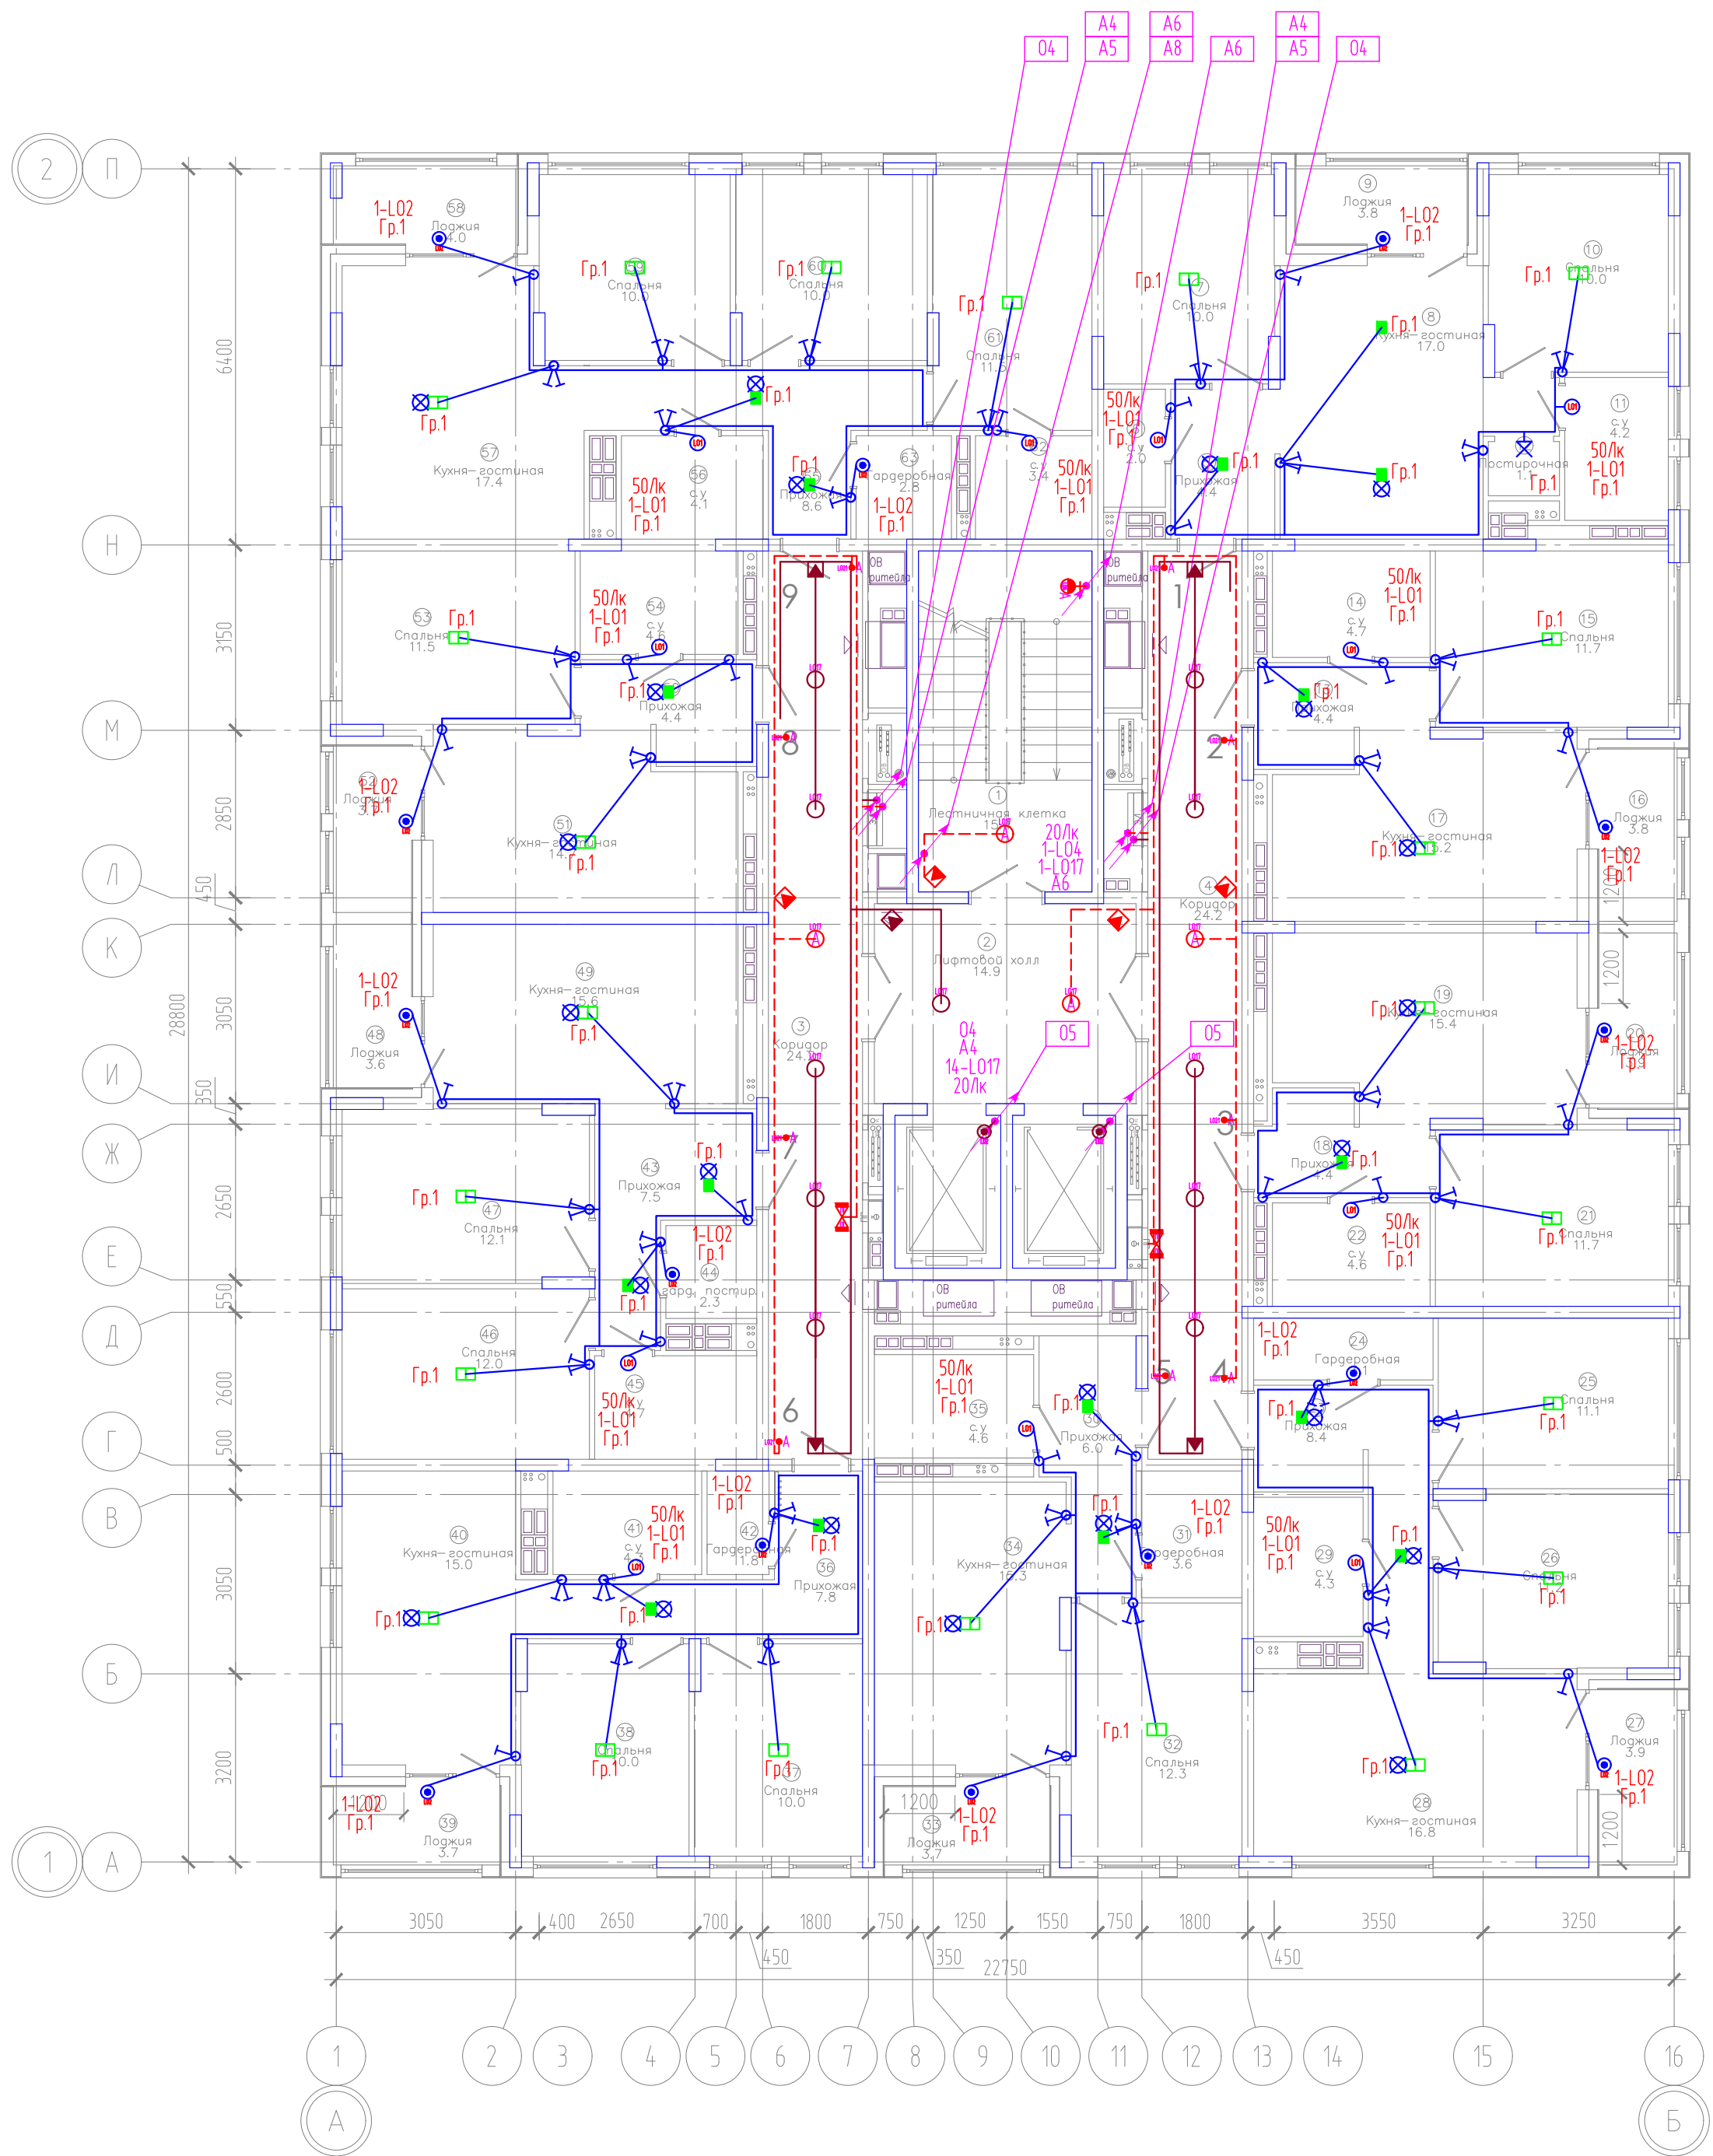

ЭКСПЛИКАЦИЯ ПОМЕЩЕНИЙ			
Номер помещения	Наименование	Площадь, м2	Кат-я пом-я
1	Лестничная клетка	15.4	
2	Лифтовой холл	14.9	
3	Коридор	24.2	
4	Коридор	24.2	
5	Прихожая	4.4	
6	с.у	2.0	
7	Спальня	10.0	
8	Кухня-гостиная	17.0	
9	Лоджия	3.8	
10	Спальня	10.0	
11	с.у	4.2	
12	Постирочная	1.1	
13	Прихожая	4.4	
14	с.у	4.7	
15	Спальня	11.7	
16	Лоджия	3.8	
17	Кухня-гостиная	15.2	
18	Прихожая	4.4	
19	Кухня-гостиная	15.4	
20	Лоджия	3.9	
21	Спальня	11.7	
22	с.у	4.6	
23	Прихожая	8.4	
24	Гардеробная	3.1	
25	Спальня	11.1	
26	Спальня	11.2	
27	Лоджия	3.9	
28	Кухня-гостиная	16.8	
29	с.у	4.3	
30	Прихожая	6.0	
31	Гардеробная	3.6	
32	Спальня	12.3	

ЭКСПЛИКАЦИЯ ПОМЕЩЕНИЙ			
Номер помещения	Наименование	Площадь, м2	Кат-я пом-я
33	Лоджия	3.7	
34	Кухня-гостиная	15.3	
35	с.у	4.6	
36	Прихожая	7.8	
37	Спальня	10.0	
38	Спальня	10.0	
39	Лоджия	3.7	
40	Кухня-гостиная	15.0	
41	с.у	4.3	
42	Гардеробная	1.8	
43	Прихожая	7.5	
44	гард. постир.	2.3	
45	с.у	4.7	
46	Спальня	12.0	
47	Спальня	12.1	
48	Лоджия	3.6	
49	Кухня-гостиная	15.6	
50	Прихожая	4.4	
51	Кухня-гостиная	14.7	
52	Лоджия	3.7	
53	Спальня	11.5	
54	с.у	4.6	
55	Прихожая	8.6	
56	с.у	4.1	
57	Кухня-гостиная	17.4	
58	Лоджия	4.0	
59	Спальня	10.0	
60	Спальня	10.0	
61	Спальня	11.5	
62	с.у	3.4	
63	Гардеробная	2.8	


Компоновочная схема

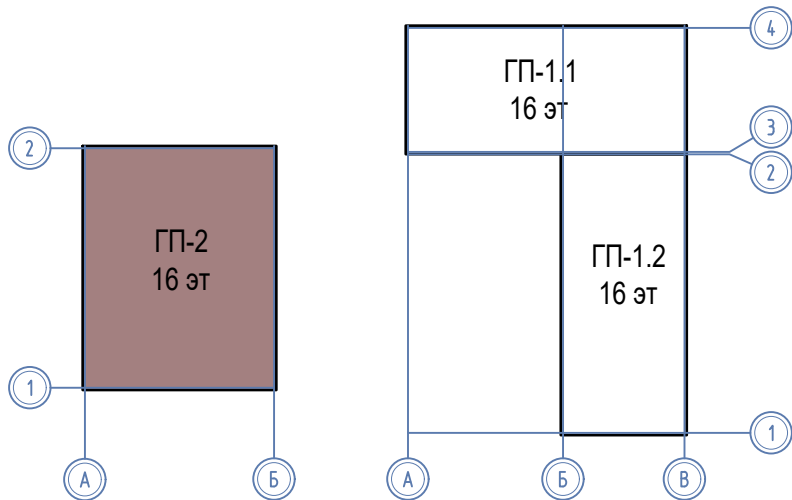

1. Точное местоположение и привязки светильников, светодиодной ленты на потолке уточнить в дизайн-проекте. Возникшие вопросы по установке светодиодной ленты, ее привязкам согласовать с дизайнером с учетом задуманной концепции дизайнерского проекта.

08-22-2-Э0						
Жилой комплекс в г. Тюмени в границах ул. Новогородная - ул. Чайковского - ул. Сосьбинская						
Изм.	Кол. уч.	Лист	Н док.	Подп.	Дата	Блок-секция ГП-2
Разраб.	Власов				08.24	
Проверил	Рожнов				08.24	Сети освещения. План 6-14 этажей
Н. контроль	Жадрев				08.24	
						000 «ПРОЕКТ»


Инд. № подл. Подпись и дата. Взам. инд. №

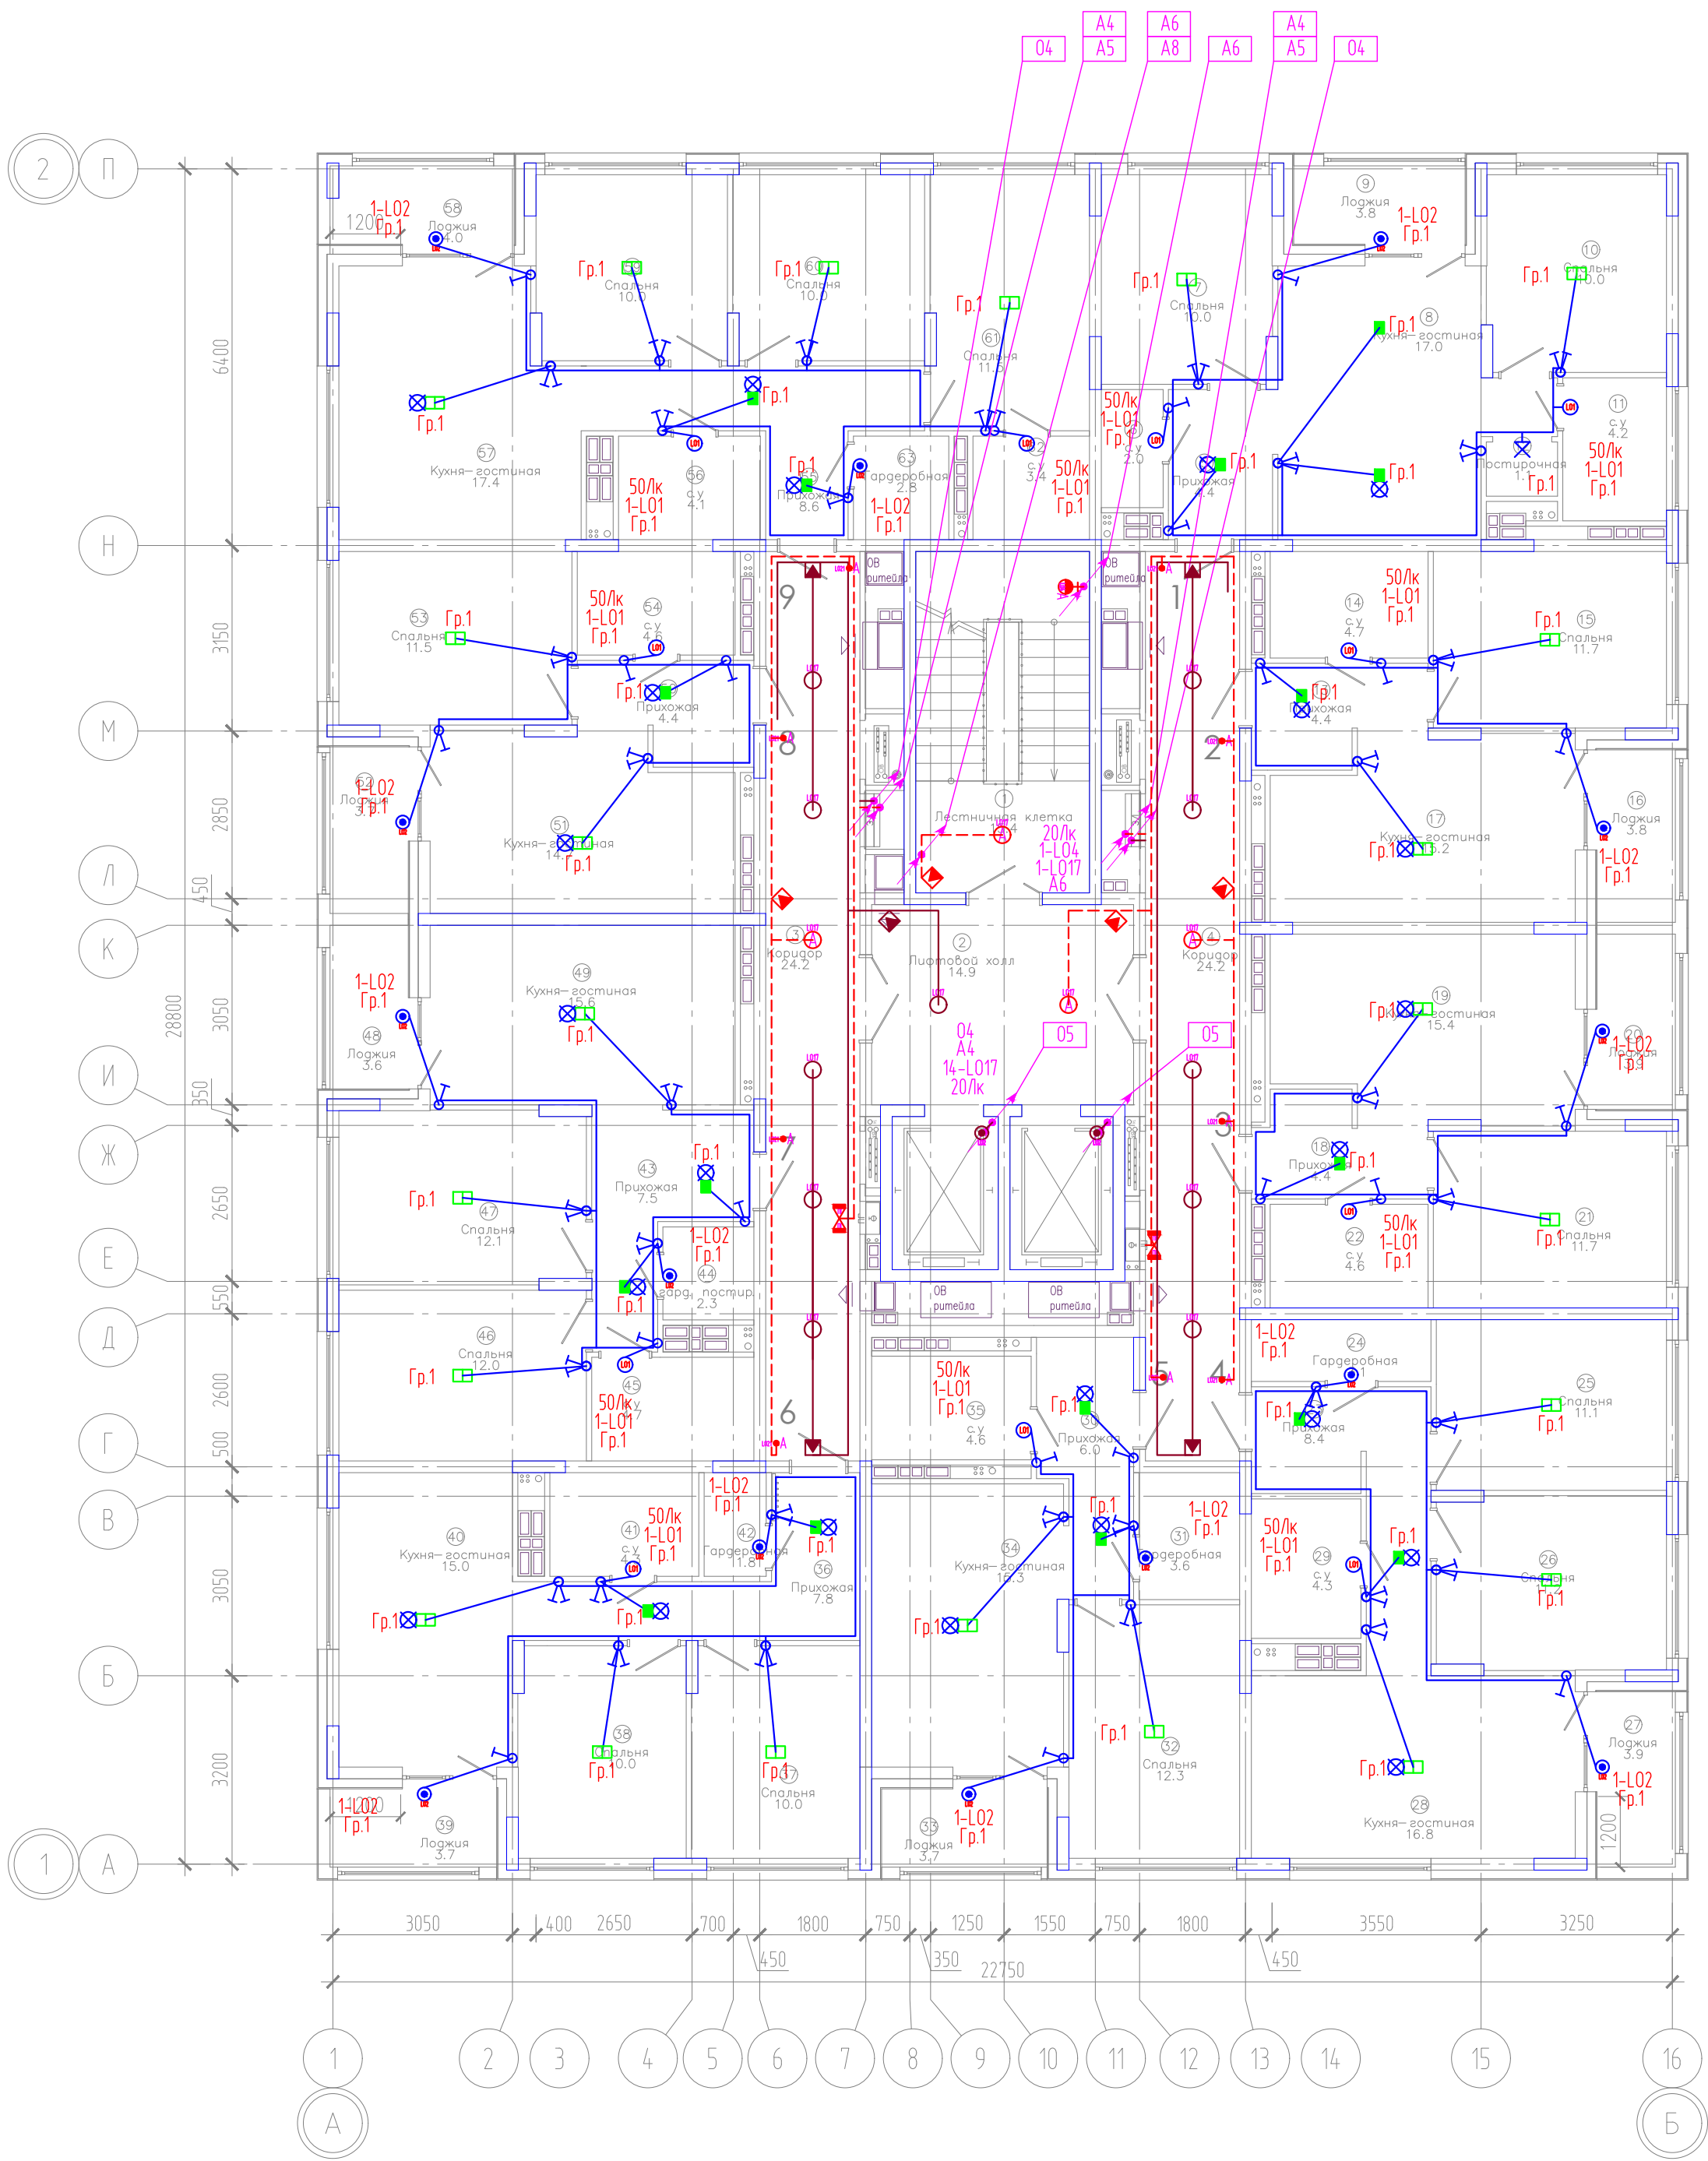

ЭКСПЛИКАЦИЯ ПОМЕЩЕНИЙ			
Номер помещения	Наименование	Площадь, м2	Кат-я пом-я
1	Лестничная клетка	15.4	
2	Лифтовой холл	14.9	
3	Коридор	24.2	
4	Коридор	24.2	
5	Прихожая	4.4	
6	с.у	2.0	
7	Спальня	10.0	
8	Кухня-гостиная	17.0	
9	Лоджия	3.8	
10	Спальня	10.0	
11	с.у	4.2	
12	Постирочная	1.1	
13	Прихожая	4.4	
14	с.у	4.7	
15	Спальня	11.7	
16	Лоджия	3.8	
17	Кухня-гостиная	15.2	
18	Прихожая	4.4	
19	Кухня-гостиная	15.4	
20	Лоджия	3.9	
21	Спальня	11.7	
22	с.у	4.6	
23	Прихожая	8.4	
24	Гардеробная	3.1	
25	Спальня	11.1	
26	Спальня	11.2	
27	Лоджия	3.9	
28	Кухня-гостиная	16.8	
29	с.у	4.3	
30	Прихожая	6.0	
31	Гардеробная	3.6	
32	Спальня	12.3	

ЭКСПЛИКАЦИЯ ПОМЕЩЕНИЙ			
Номер помещения	Наименование	Площадь, м2	Кат-я пом-я
33	Лоджия	3.7	
34	Кухня-гостиная	15.3	
35	с.у	4.6	
36	Прихожая	7.8	
37	Спальня	10.0	
38	Спальня	10.0	
39	Лоджия	3.7	
40	Кухня-гостиная	15.0	
41	с.у	4.3	
42	Гардеробная	1.8	
43	Прихожая	7.5	
44	гард. постир.	2.3	
45	с.у	4.7	
46	Спальня	12.0	
47	Спальня	12.1	
48	Лоджия	3.6	
49	Кухня-гостиная	15.6	
50	Прихожая	4.4	
51	Кухня-гостиная	14.7	
52	Лоджия	3.7	
53	Спальня	11.5	
54	с.у	4.6	
55	Прихожая	8.6	
56	с.у	4.1	
57	Кухня-гостиная	17.4	
58	Лоджия	4.0	
59	Спальня	10.0	
60	Спальня	10.0	
61	Спальня	11.5	
62	с.у	3.4	
63	Гардеробная	2.8	


Компоновочная схема

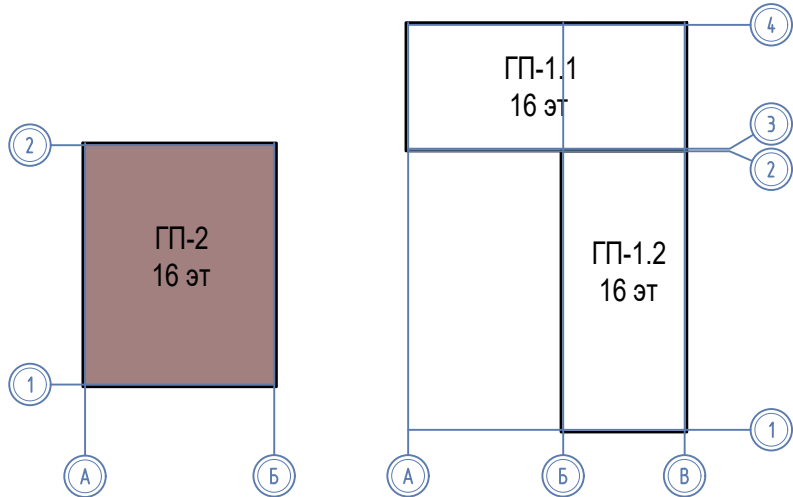

1. Точное местоположение и прибалки светильников, светодиодной ленты на потолке уточнить в дизайн-проекте. Возникшие вопросы по установке светодиодной ленты, ее прибалкам согласовать с дизайнером с учетом задуманной концепции дизайнерского проекта.


						08-22-2-30		
						Жилой комплекс в г. Тюмени в границах ул. Новогодняя - ул. Чайковского - ул. Сосыдинская		
Изм.	Кол. уч.	Лист	Н док.	Подп.	Дата	Блок-секция ГП-2	Стадия	Лист
Разраб.	Власов				08.24		Р	9
Проверил	Рожнов				08.24	Сети освещения. План 15,16 этажей	ООО «ПРОЕКТ»	
Н.контр.	Жадрев				08.24			

Инв. № подл. Подпись и дата. Взам. инв. №

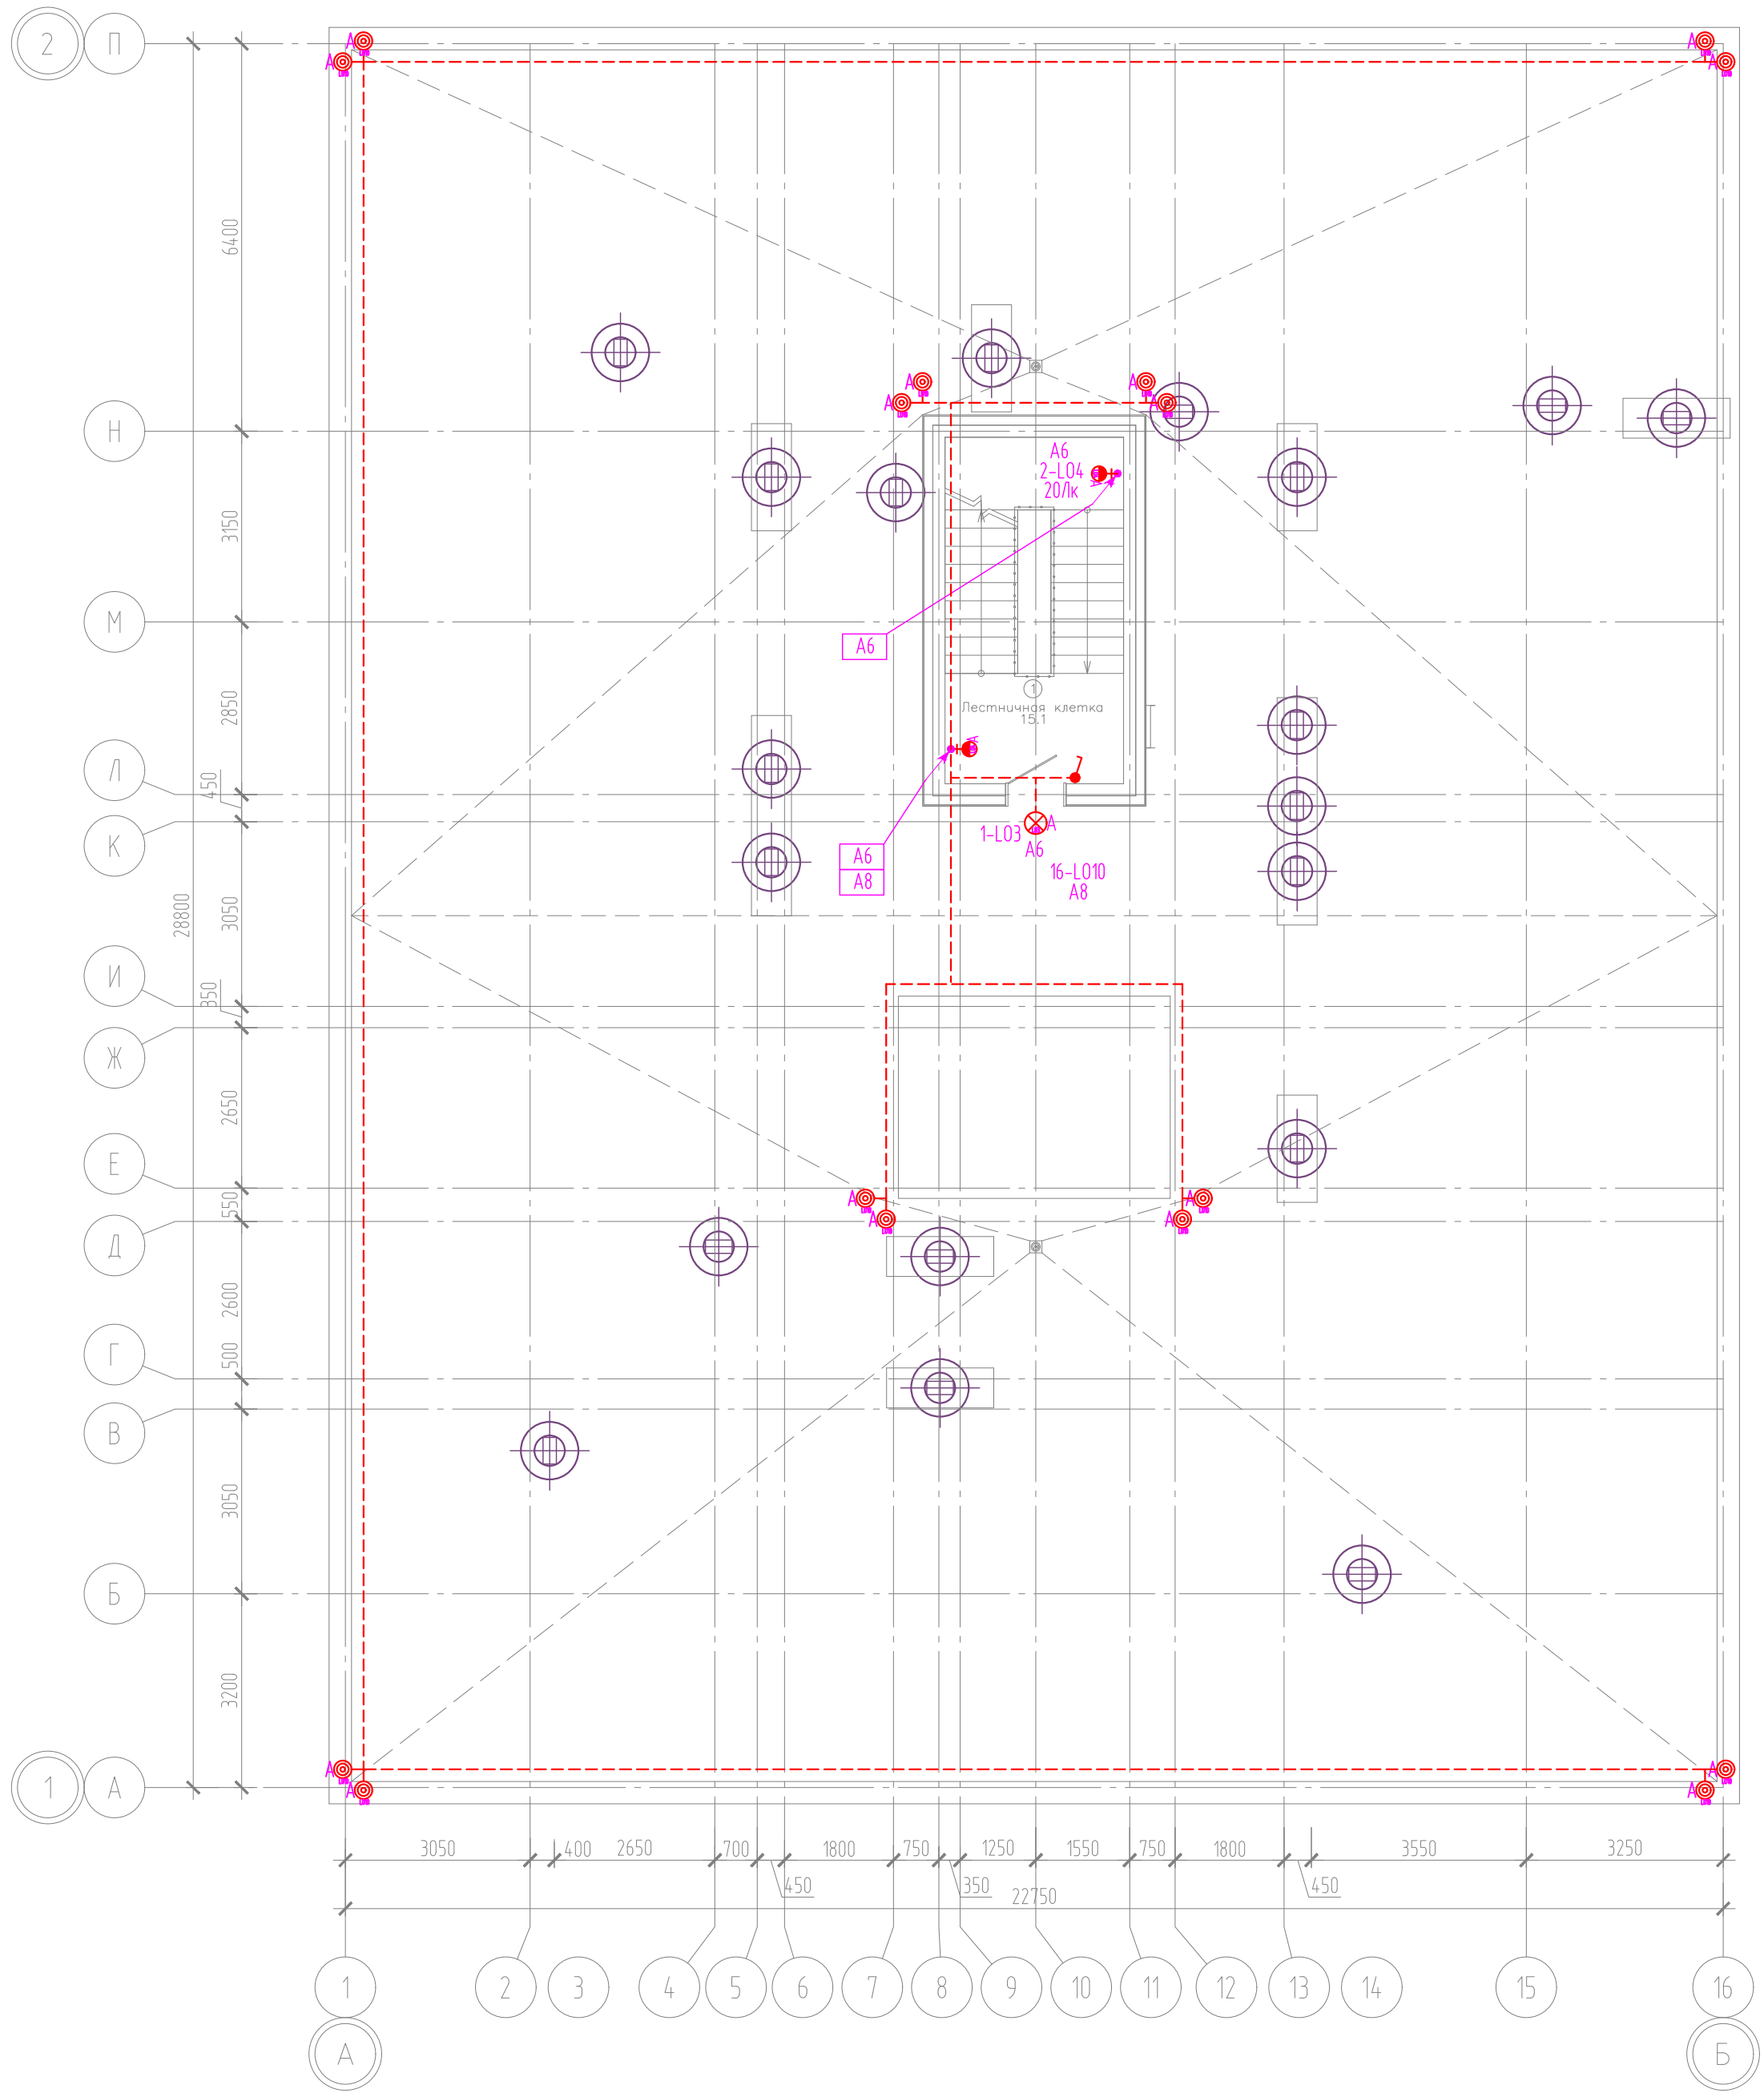

ЭКСПЛИКАЦИЯ ПОМЕЩЕНИЙ			
Номер помещения	Наименование	Площадь, м2	Кат-я пом-я
1	Лестничная клетка	15,1	

Компоновочная схема

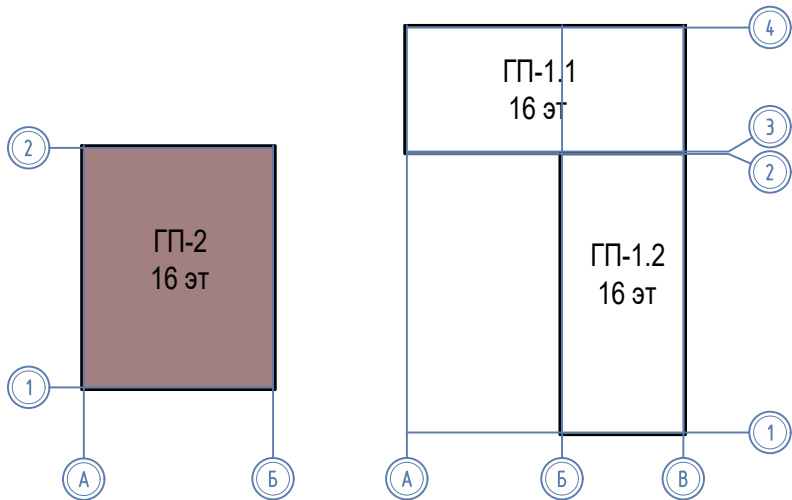

08-22-2-Э0						
Жилой комплекс в г. Тюмени в границах ул. Новогодняя - ул. Чайковского - ул. Сосвинская						
Изм.	Кол. уч.	Лист	№ док.	Подп.	Дата	Блок-секция ГП-2
Разраб.	Власов	Рожнов			08.24	
Проверил					08.24	Сети освещения. План кровли
Н. контроль	Жадрев				08.24	ООО «ПРОЕКТ»

согласовано				Позиция	Наименование и техническая характеристика	Тип, марка, обозначение документа, опросного листа	Код оборудования, изделия, материала	Завод-изготовитель	Единица измерения	Количество	Масса единицы, кг	Примечание
				1	2	3	4	5	6	7	8	9
					1.1 Электрооборудование и материалы							
				1	Блок автоматического управления освещением	заказать согласно 08-22-2-30, л.3			компл.	1		БАУ0
				2	Светильник светодиодный 12Вт 4000К IP54 круг белый	ДПО 2002		IEK	шт.	165		L01
				3	Светильник светодиодный 8Вт 4000К IP54 круг белый	ДПО 2001		IEK	шт.	244		L02
				4	Светильник светодиодный 8Вт 4000К IP65 овал белый, -40...+45°С	ДПО 5020		IEK	шт.	6		L03
				5	Светильник светодиодный, накладной, Р=12 Вт, 1400/лм, 4000К, IP54, микроволновый датчик движения	ЛУЧ-220-С 123МВ ДРАЙВ			шт.	47		L04
				6	Светильник светодиодный накладной с матовым рассеивателем из ПММА 19 Вт, 2100 лм, 111лм/Вт, IP65, CRI 80, 4000 К	ДСП44-19-002 Flagman F 840			шт.	2		L05
				7	Светильник светодиодный накладной, прозрачный поликарбонат 32Вт 3587/лм, 112 лм/Вт, Ra=80, CCT=4000К, PF=0,95	ДСП44-38-002 Flagman F 840			шт.	9		L06
				8	Светильник светодиодный накладной, прозрачный трудногорючий поликарбонат 32Вт 3587/лм, 112 лм/Вт, Ra=80, CCT=4000К, PF=0,95	ДСП44-38-003 Flagman F 840			шт.	-		L07
				9	Светильник светодиодный, универсальный монтаж, матовый рассеиватель 31Вт 3657/лм, 118 лм/Вт, Ra=80, CCT=4000К, PF=0,95	ДПО15-30-001 Universal WP 840			шт.	-		L08
				10	Подвесной/накладной круглый светильник 60 Вт, D600 мм, 4000К, 5000/лм. Подвес в комплекте.	согласно дизайн-проекта			шт.	-		L09
взам. инв. N			11	Светодиодный заградительный огонь, 10Вт, IP65, 220В, красный	СД30-05-1			шт.	16		L010	
подпись и дата												
инв. N подл.												

						08-22-2-30.С						
						Жилой комплекс в г. Тюмени в границах ул. Новогодняя - ул. Чайковского - ул. Сосьвинская						
Изм.	Кол. уч.	Лист	N док.	Подп.	Дата	Блок-секция ГП-2			Стадия	Лист	Листов	
Разраб.	Власов				08.24				Р	1	6	
Проверил	Рожнов				08.24							
						Спецификация оборудования, изделий и материалов			ООО «ПРОЕКТ»			
Н.контроль	Жабрев				08.24							

				Позиция	Наименование и техническая характеристика	Тип, марка, обозначение документа, опросного листа	Код оборудования, изделия, материала	Завод-изготовитель	Единица измерения	Количество	Масса единицы, кг	Примечание
				1	2	3	4	5	6	7	8	9
согласовано				12	Световой домовой знак, LED, IP65				шт	1		
				13	Светодиодный светильник с аварийным блоком, 3ч, IP65, 3Вт, V1-R0-70355-21A01-2000165. с пиктограммой "Выход"				шт.	-		
				14	Ящик с понижающим трансформатором 250 ВА, 12 В, IP54				шт.	3		
				15	Светильник переносной, 12В				шт.	3		
				16	Патрон керамический под цоколь E27				шт	345		
				17	Колодка клеммная для светильников на три контакта 220 В, 2,5 А	Св-3-2,5/250У3 ГОСТ 17557-88Е			шт.	240		
				18	Колодка клеммная для светильников на четыре контакта 220 В, 2,5 А	Св-4-2,5/250У3 ГОСТ 17557-88Е			шт.	345		
				19	Патрон под цоколь E27 настенной				шт	15		
				20	Светодиодный светильник с аварийным блоком, 3ч, IP65, 3Вт, V1-R0-70355-21A01-2000165. Пиктограмма "ПОЖАРНЫЙ ГИДРАНТ" красный для аварийно-эвакуационного светильника ip65, V1-R0-70351-21A01-6520				шт.	30		
				21	Оповещатель табло световое Компания СМД СФЕРА 220В (уличное исполнение) "Насосная станция пожаротушения", -55°С...+85°С, IP66				шт.	2		
				22	Датчик движения ЭРА MD 013 белый 1200Вт 180гр 12м IP65 50043790				шт.	-		
				23	Блок управления заград. огнями "БУЭСОМ" типа "День-Ночь" 1х220В-1х220В с ФД (арм.01)				шт.	1		
взам. инв. N												
инф. N подл.												
												Лист
												2
				Изм.	Кол.уч.	Лист	N док.	Подпись	Дата	08-22-2-ЭО.С		
												А3


[illegible]

				Позиция	Наименование и техническая характеристика	Тип, марка, обозначение документа, опросного листа	Код оборудования, изделия, материала	Завод-изготовитель	Единица измерения	Количество	Масса единицы, кг	Примечание		
				1	2	3	4	5	6	7	8	9		
согласовано				33	Светильник настенный, спот. Внешний вид см. дизайн-проект				шт.	135		L021		
												см. дизайн проект		
				34	Светильник в оранжерее. Внешний вид см. дизайн-проект				шт.	2		L022		
												см. дизайн проект		
				1.2 Электроустановочные изделия										
				1	Выключатель одноклавишный для скрытой установки 220В, 10А, IP20				шт	332				
				2	Выключатель двухклавишный для скрытой установки 220В, 10А, IP20				шт	495				
				3	Выключатель однополюсный клавишный для открытой установки 220В, 10А, исполнения IP54				шт	7				
4	Переключатель однополюсный клавишный для открытой установки 220В, 10А, исполнения IP54				шт	-								
5	Датчик движения ЭРА MD 013 белый 1200Вт 180гр 12м IP65 50043790				шт	145								

Инв. № подл.	Подп. и дата	Взам. инв. №

Маркировка кабеля	Трасса		Кабель									
	Начало	Конец	По проекту							Проложен		
			Марка	Количество кабелей и сечение жил	Длина, м	Способ прокладки				Марка	Количество кабелей и сечение жил	Длина, м
Труба (марка)	Лоток	Штроба										
A4	БАУО	Групповая сеть	ВВГнг(A)-FRLS	5x4	180	60 (Г.25)						
		МОП				120 Ншпа						
				3x1,5	800	160 ПНД20						
						640 под штукатур.						
A5	БАУО	Групповая сеть	ВВГнг(A)-FRLS	3x2,5	180	60 (Г.25)						
		Пожарные гидранты				120 Ншпа						
				3x1,5	320	320 под штукатур.						
A6	БАУО	Групповая сеть	ВВГнг(A)-FRLS	3x2,5	80	30 (Г.25)						
		Лестничная клетка				50 ПНД25						
				3x1,5	30	30 ПНД20						
A7	БАУО	Групповая сеть	ВВГнг(A)-FRLS	3x1,5	50	50 (Г.20)						
		Адрес										
A8	БАУО	Групповая сеть	ВВГнг(A)-FRLS	3x2,5	200	200 (Г.25)						
		ЗОГ										


Инв. № подл. Подпись и дата. Взам. инв. №

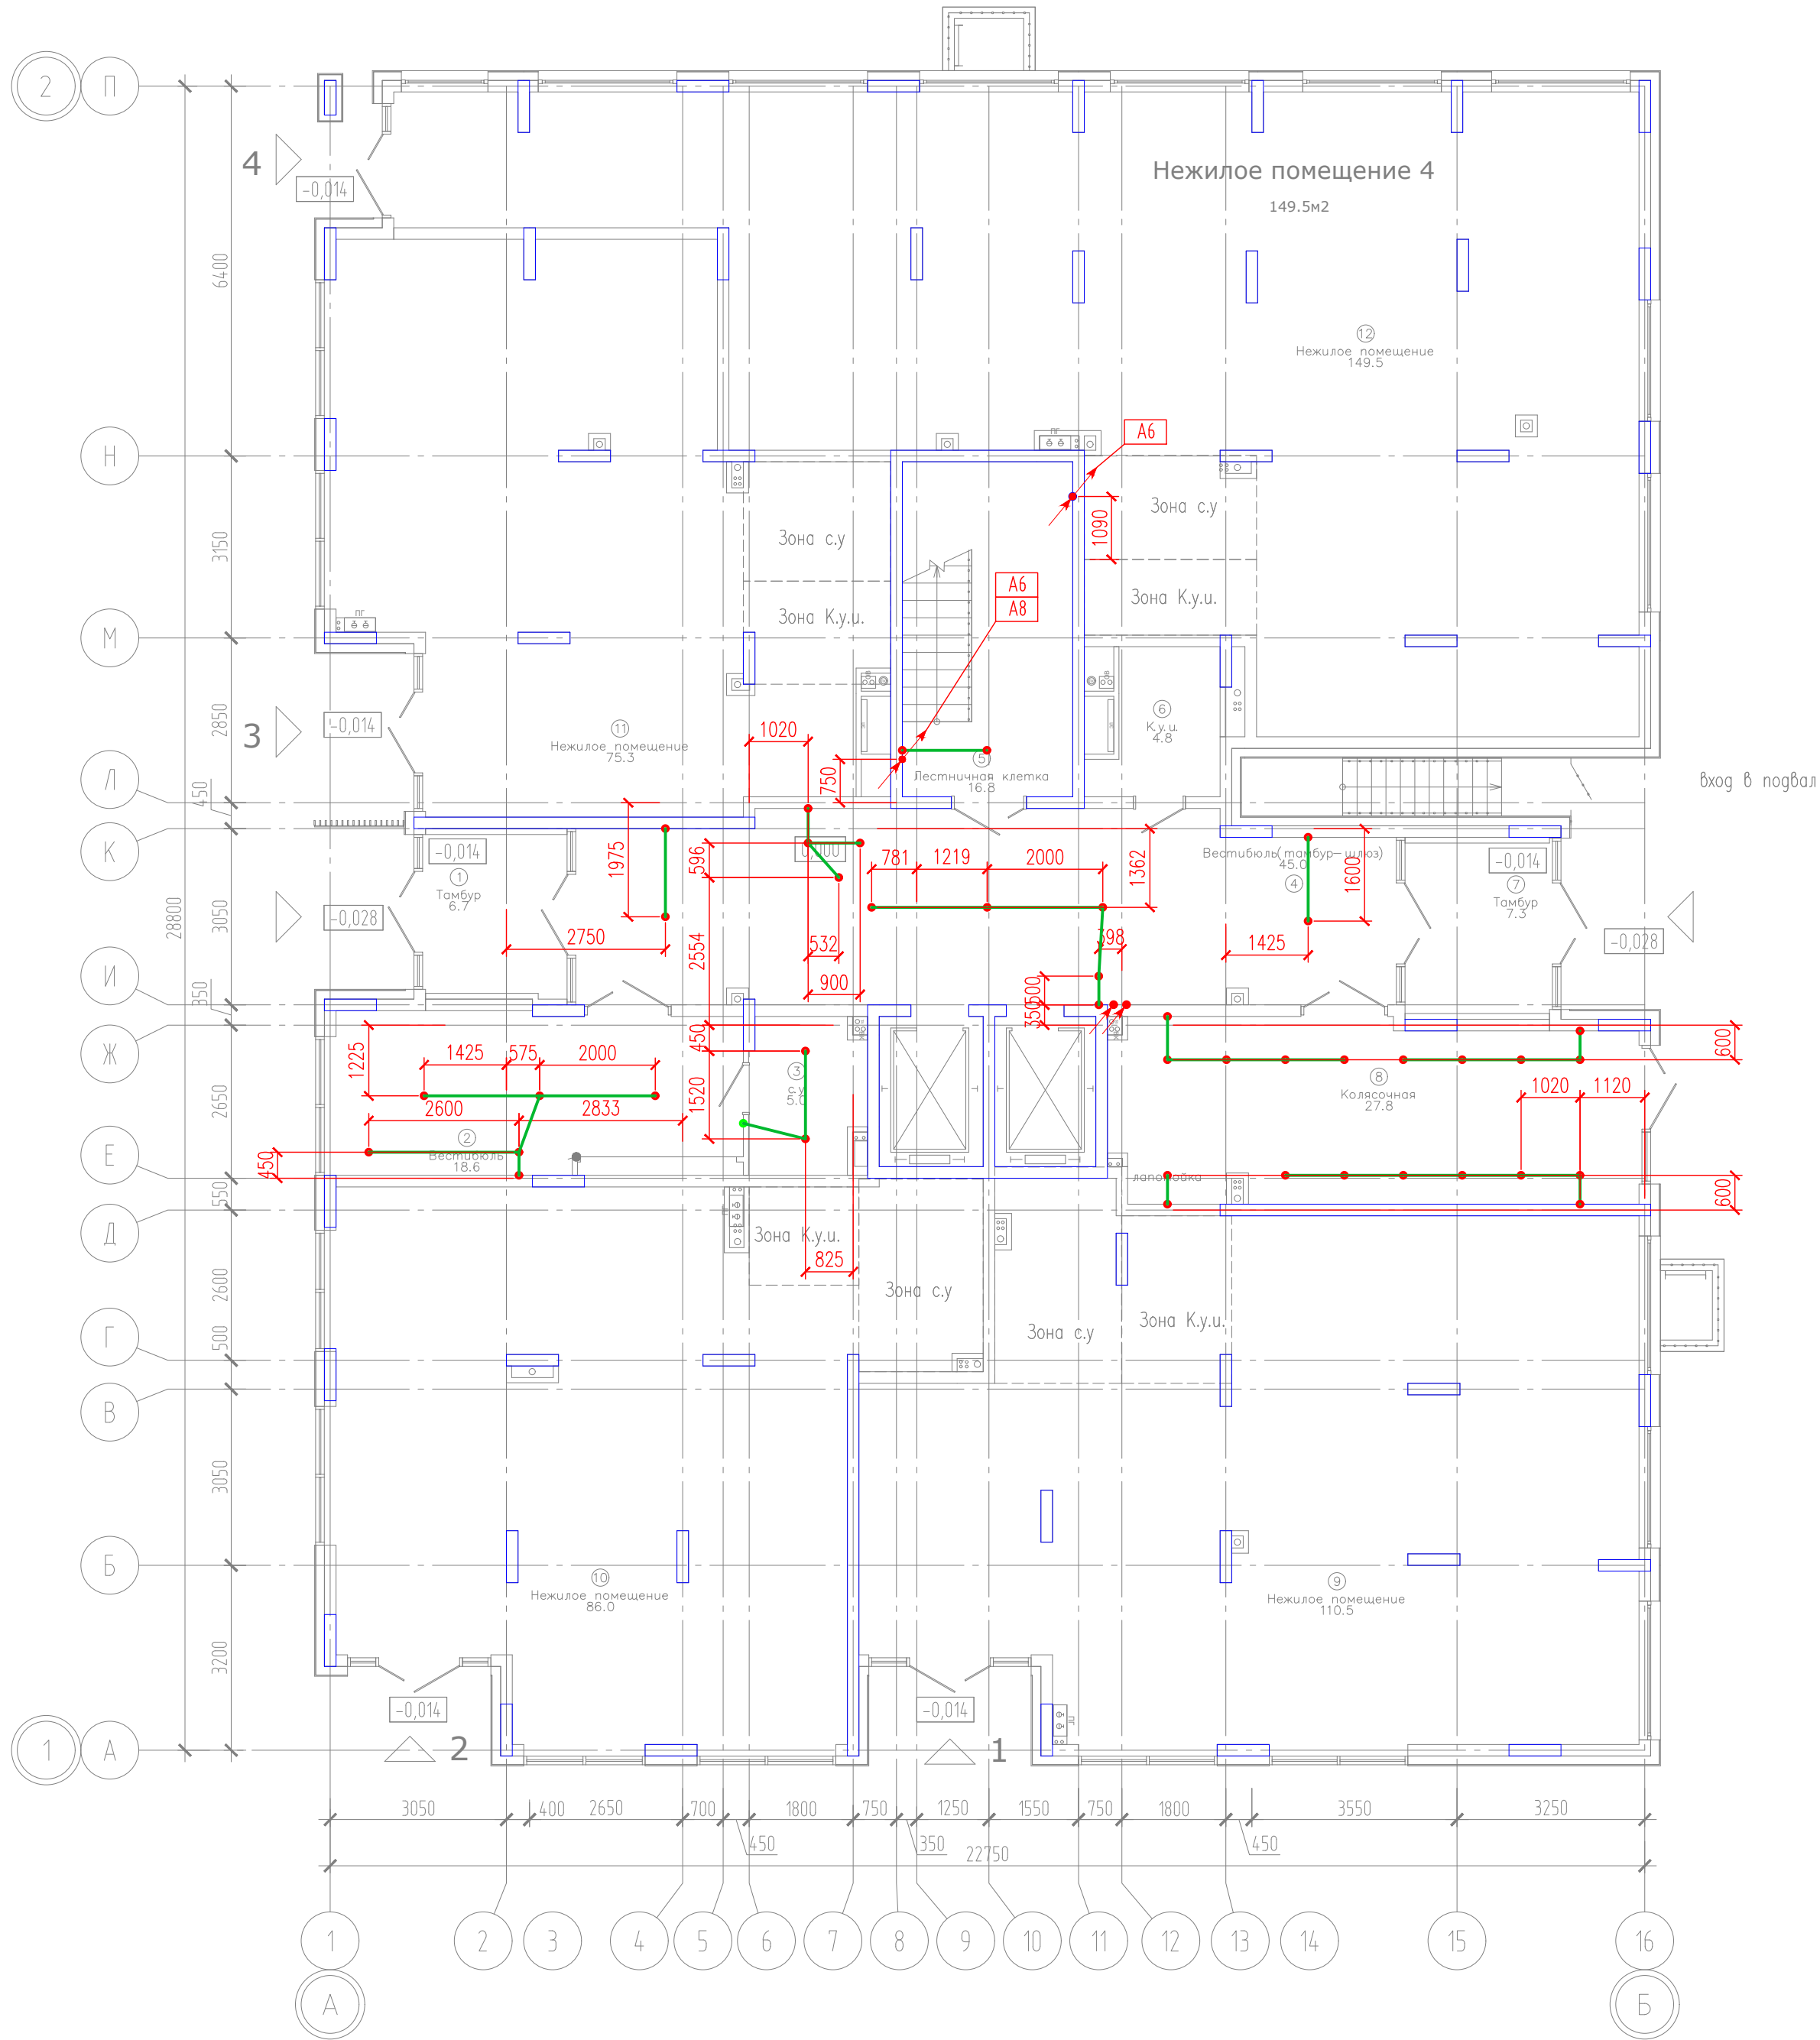

ЭКСПЛИКАЦИЯ ПОМЕЩЕНИЙ			
Номер помещения	Наименование	Площадь, м2	Кот-я пом-я
2	Вестибюль	18.6	
3	с.у	5.0	
4	Вестибюль (тамбур-шлюз)	45.0	
5	Лестничная клетка	16.8	
6	К.у.и.	4.8	Д
7	Тамбур	7.3	
8	Колясочная	27.8	
9	Нежилое помещение	110.5	
10	Нежилое помещение	86.0	
11	Нежилое помещение	75.3	
12	Нежилое помещение	149.5	


УСЛОВНО-ГРАФИЧЕСКИЕ ОБОЗНАЧЕНИЯ	
	Выход 0,1 м в потолок закладной гофрированной трубы из ПНД d20
	Выход стена-потолок закладной коробки в месте установки СУВ/светильника/стен.патрона при входе
	Выход стена-потолок закладной коробки в месте установки выключателя Привязка от угла/дверного проема - 150 мм
	Выход стена-потолок закладной коробки в месте установки светильника h=2.2 - высота установки светильника (выход)
	Выход стена-потолок закладной коробки в месте установки выключателя h=1.0 - высота установки выключателя в бетонной стене (выход) Привязка от угла/дверного проема - 150 мм
	Закладная гофрированная труба из ПНД d20, прокладка снизу-вверх h=2.2 - высота установки светильника (выход)
	Закладная гофрированная труба из ПНД d20
	Выход стена-потолок закладной коробки в месте установки светильников МОП

Компоновочная схема

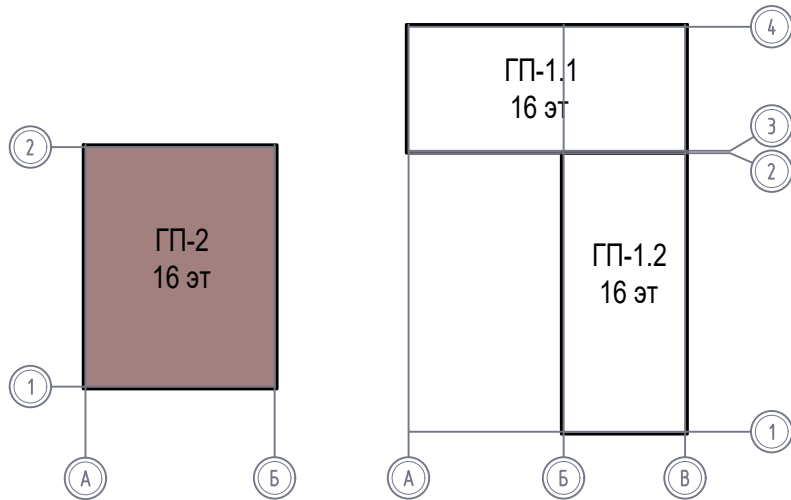

						08-22-2-30.3			
						Жилой комплекс в г. Тюмени в границах ул. Новогодняя – ул. Чайковского – ул. Сосьвинская			
Изм.	Кол. уч.	Лист	Н док.	Подп.	Дата	Блок–секция ГП–2	Стадия	Лист	Листов
Разраб.	Власов				08.24		Р	1	2
Проверил	Рожнов				08.24	Отверстия. План 1 этажа	ООО «ПРОЕКТ»		
Н.контроль	Жабров				08.24				


Инд. № подл. Подпись и дата. Взам. инд. №

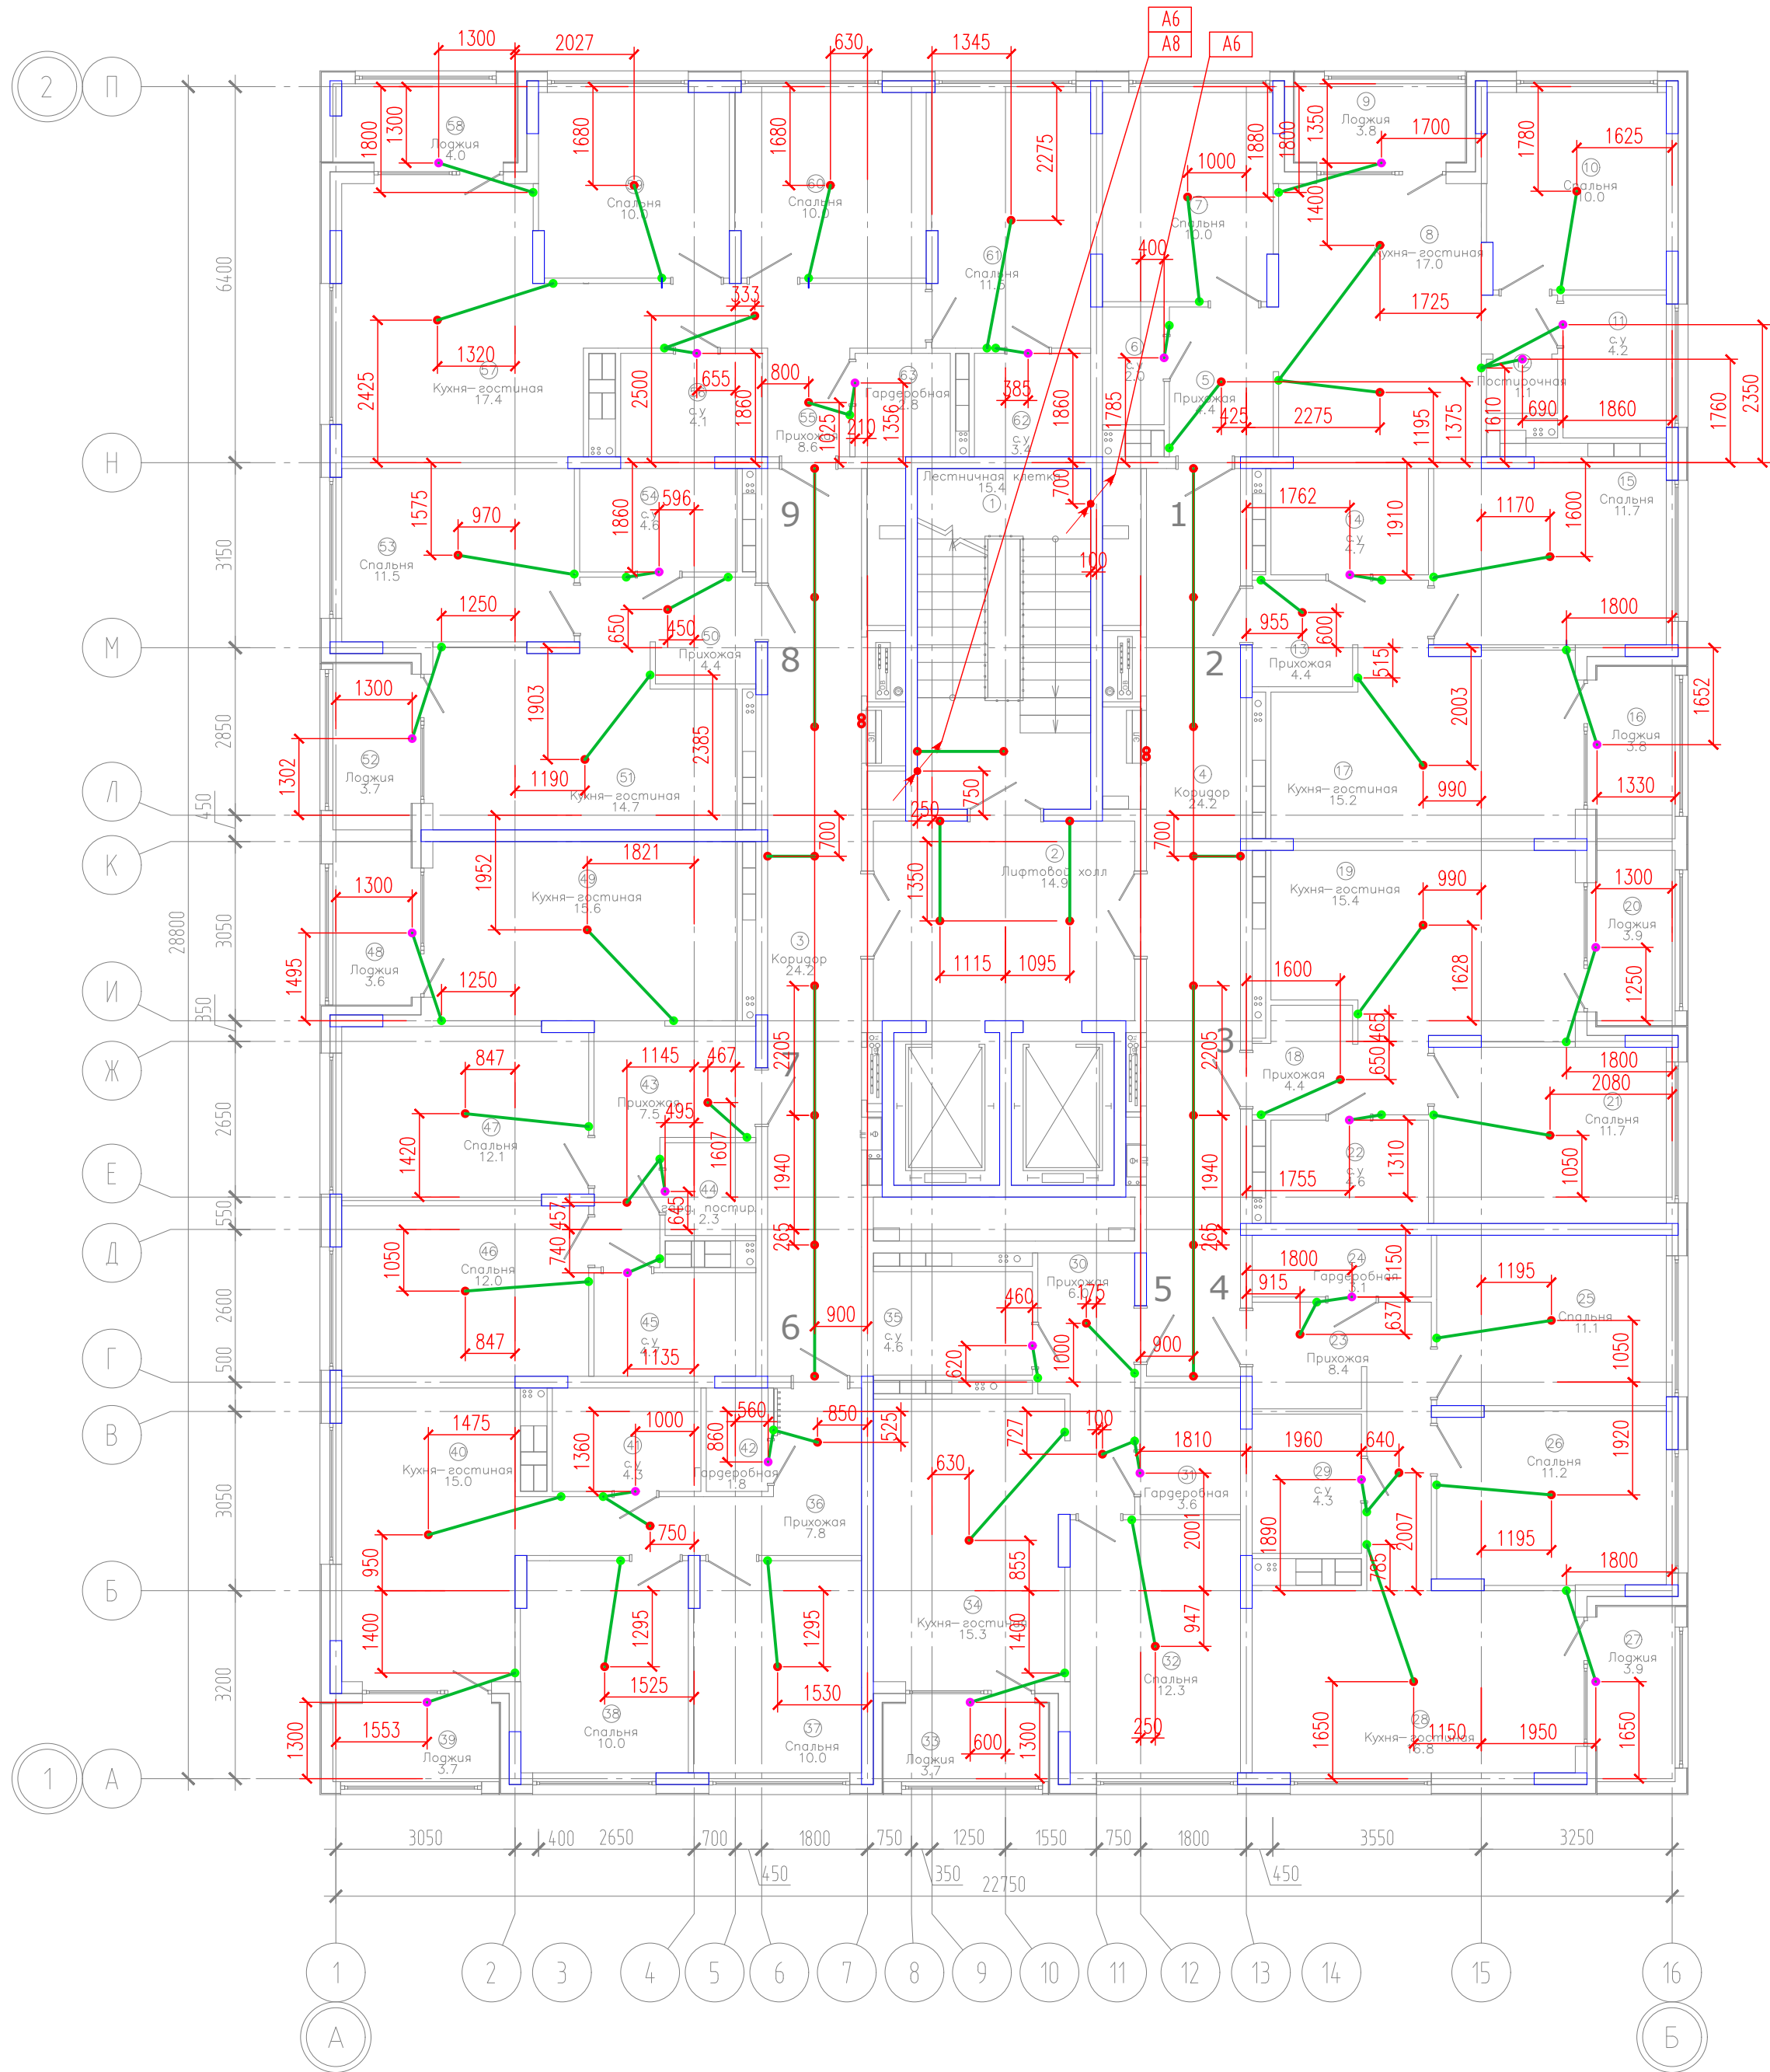

ЭКСПЛИКАЦИЯ ПОМЕЩЕНИЙ			
Номер помещения	Наименование	Площадь, м2	Кат-я пом-я
1	Лестничная клетка	15.4	
2	Лифтовой холл	14.9	
3	Коридор	24.2	
4	Коридор	24.2	
5	Прихожая	4.4	
6	с.у	2.0	
7	Спальня	10.0	
8	Кухня-гостиная	17.0	
9	Лоджия	3.8	
10	Спальня	10.0	
11	с.у	4.2	
12	Постирочная	1.1	
13	Прихожая	4.4	
14	с.у	4.7	
15	Спальня	11.7	
16	Лоджия	3.8	
17	Кухня-гостиная	15.2	
18	Прихожая	4.4	
19	Кухня-гостиная	15.4	
20	Лоджия	3.9	
21	Спальня	11.7	
22	с.у	4.6	
23	Прихожая	8.4	
24	Гардеробная	3.1	
25	Спальня	11.1	
26	Спальня	11.2	
27	Лоджия	3.9	
28	Кухня-гостиная	16.8	
29	с.у	4.3	
30	Прихожая	6.0	
31	Гардеробная	3.6	
32	Спальня	12.3	

ЭКСПЛИКАЦИЯ ПОМЕЩЕНИЙ			
Номер помещения	Наименование	Площадь, м2	Кат-я пом-я
33	Лоджия	3.7	
34	Кухня-гостиная	15.3	
35	с.у	4.6	
36	Прихожая	7.8	
37	Спальня	10.0	
38	Спальня	10.0	
39	Лоджия	3.7	
40	Кухня-гостиная	15.0	
41	с.у	4.3	
42	Гардеробная	1.8	
43	Прихожая	7.5	
44	гард. постир.	2.3	
45	с.у	4.7	
46	Спальня	12.0	
47	Спальня	12.1	
48	Лоджия	3.6	
49	Кухня-гостиная	15.6	
50	Прихожая	4.4	
51	Кухня-гостиная	14.7	
52	Лоджия	3.7	
53	Спальня	11.5	
54	с.у	4.6	
55	Прихожая	8.6	
56	с.у	4.1	
57	Кухня-гостиная	17.4	
58	Лоджия	4.0	
59	Спальня	10.0	
60	Спальня	10.0	
61	Спальня	11.5	
62	с.у	3.4	
63	Гардеробная	2.8	

Компоновочная схема

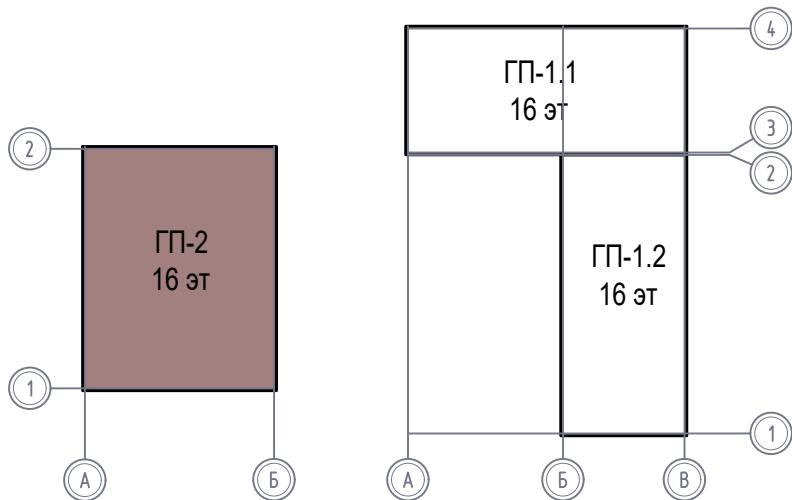

						08-22-2-30.3			
						Жилой комплекс в г. Тюмени в границах ул. Новогодняя - ул. Чайковского - ул. Сосьбинская			
Изм.	Кол.уч.	Лист	Н док.	Подп.	Дата	Блок-секция ГП-2	Стадия	Лист	Листов
Разраб.	Власов				08.24		Р	2	
Проверил	Рожнов				08.24	Отверстия. План типового этажа	ООО «ПРОЕКТ»		
И контроль	Жадрев				08.24				